


16,250

8,850

PLACE  
 海の見える宴会場  
 サンライズテラス (3F) 150㎡ (45坪)

TITLE  
 調光・電源設備図面

SCALE 1/100 A4 DATE 2014.11.14

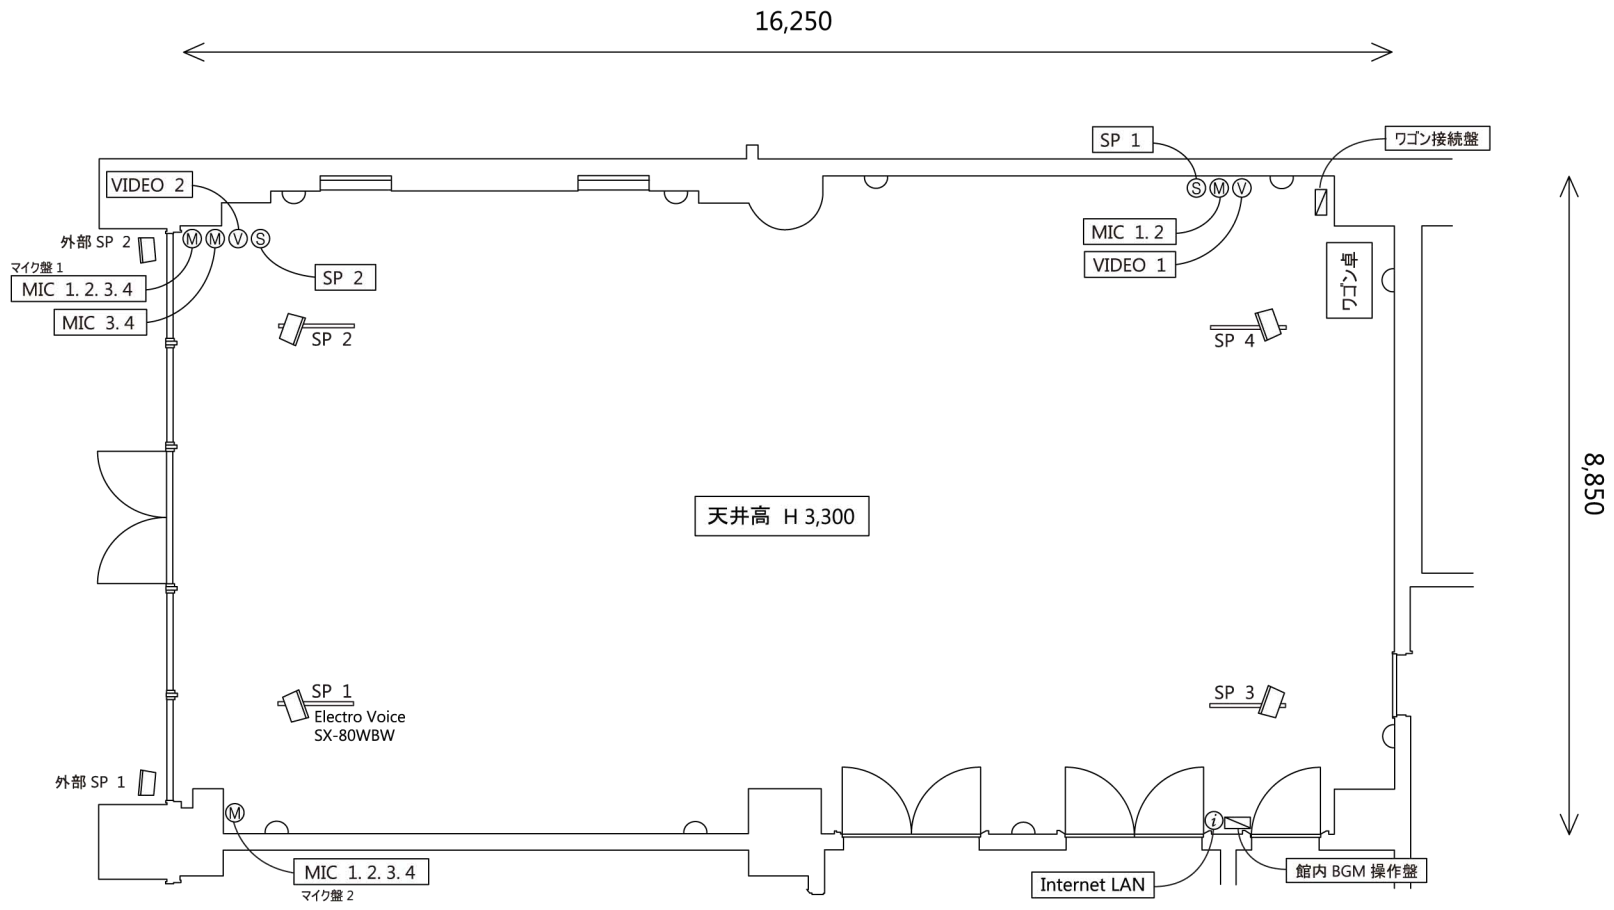

PLACE  
 海が見える宴会場  
 サンライズテラス (3F) 150 m<sup>2</sup> (45 坪)

TITLE  
 音響・映像設備図面

SCALE 1/100 A4 DATE 2014.11.14