



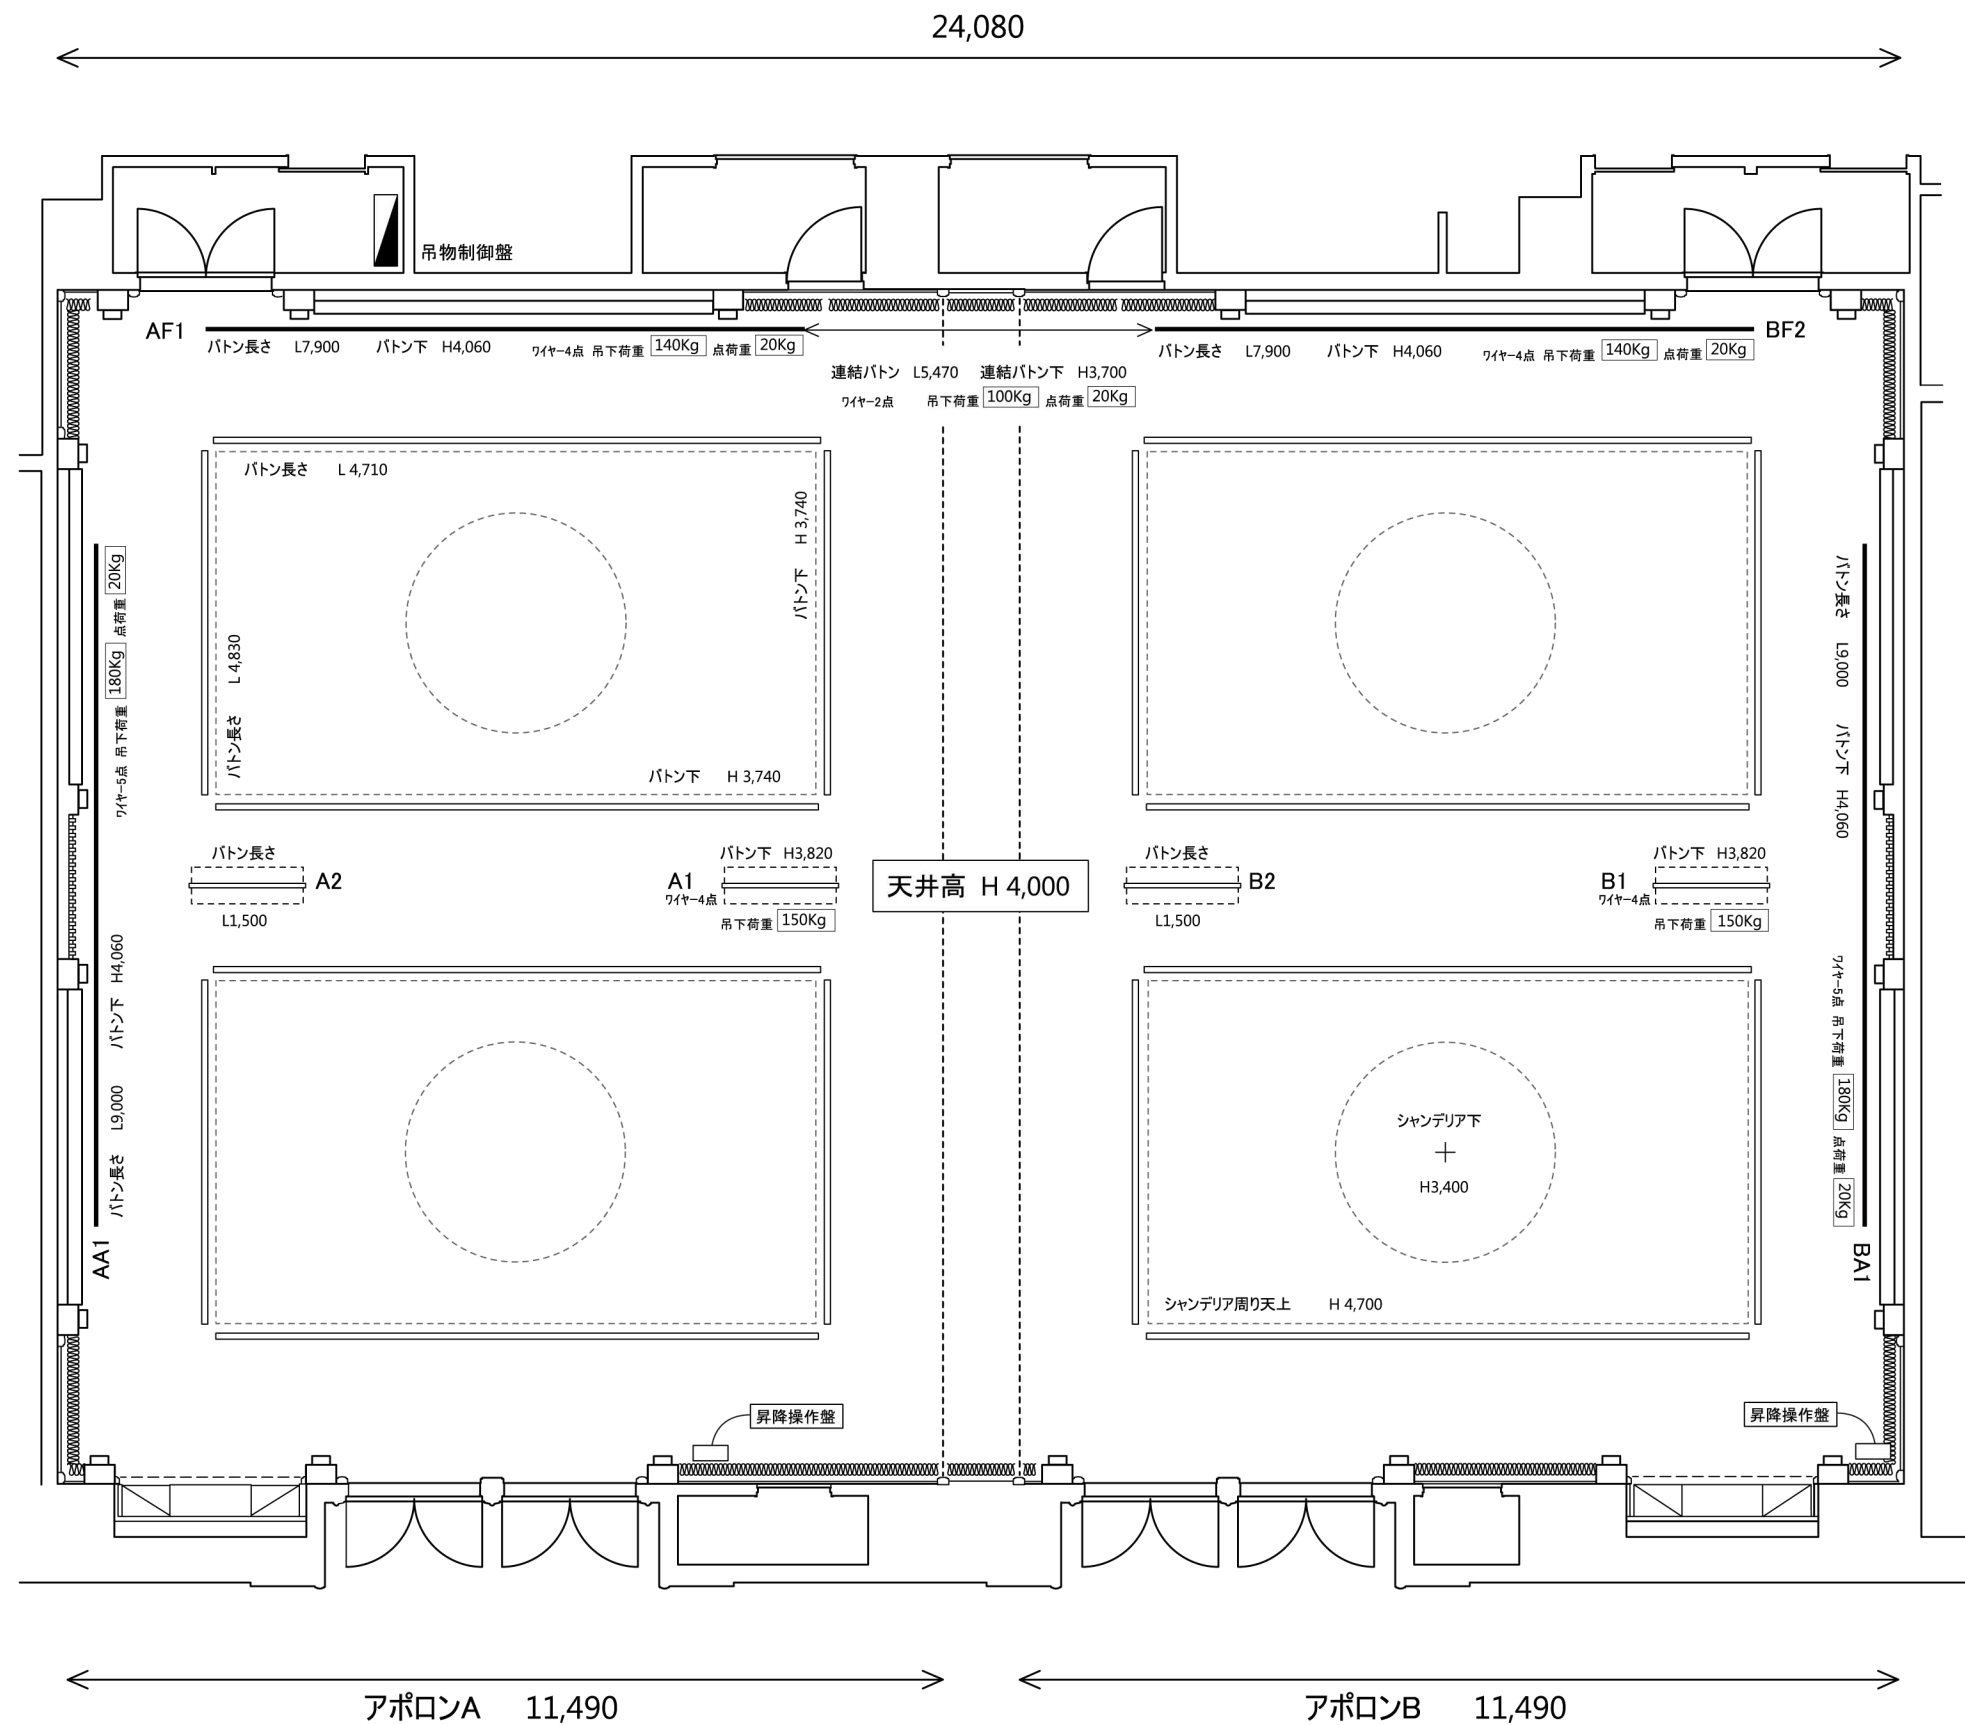

PLACE
中宴会場
アポロン (1F) 400 m²(121坪)

TITLE
会場寸法図面

SCALE 1/100 A3 DATE 2014.6.14

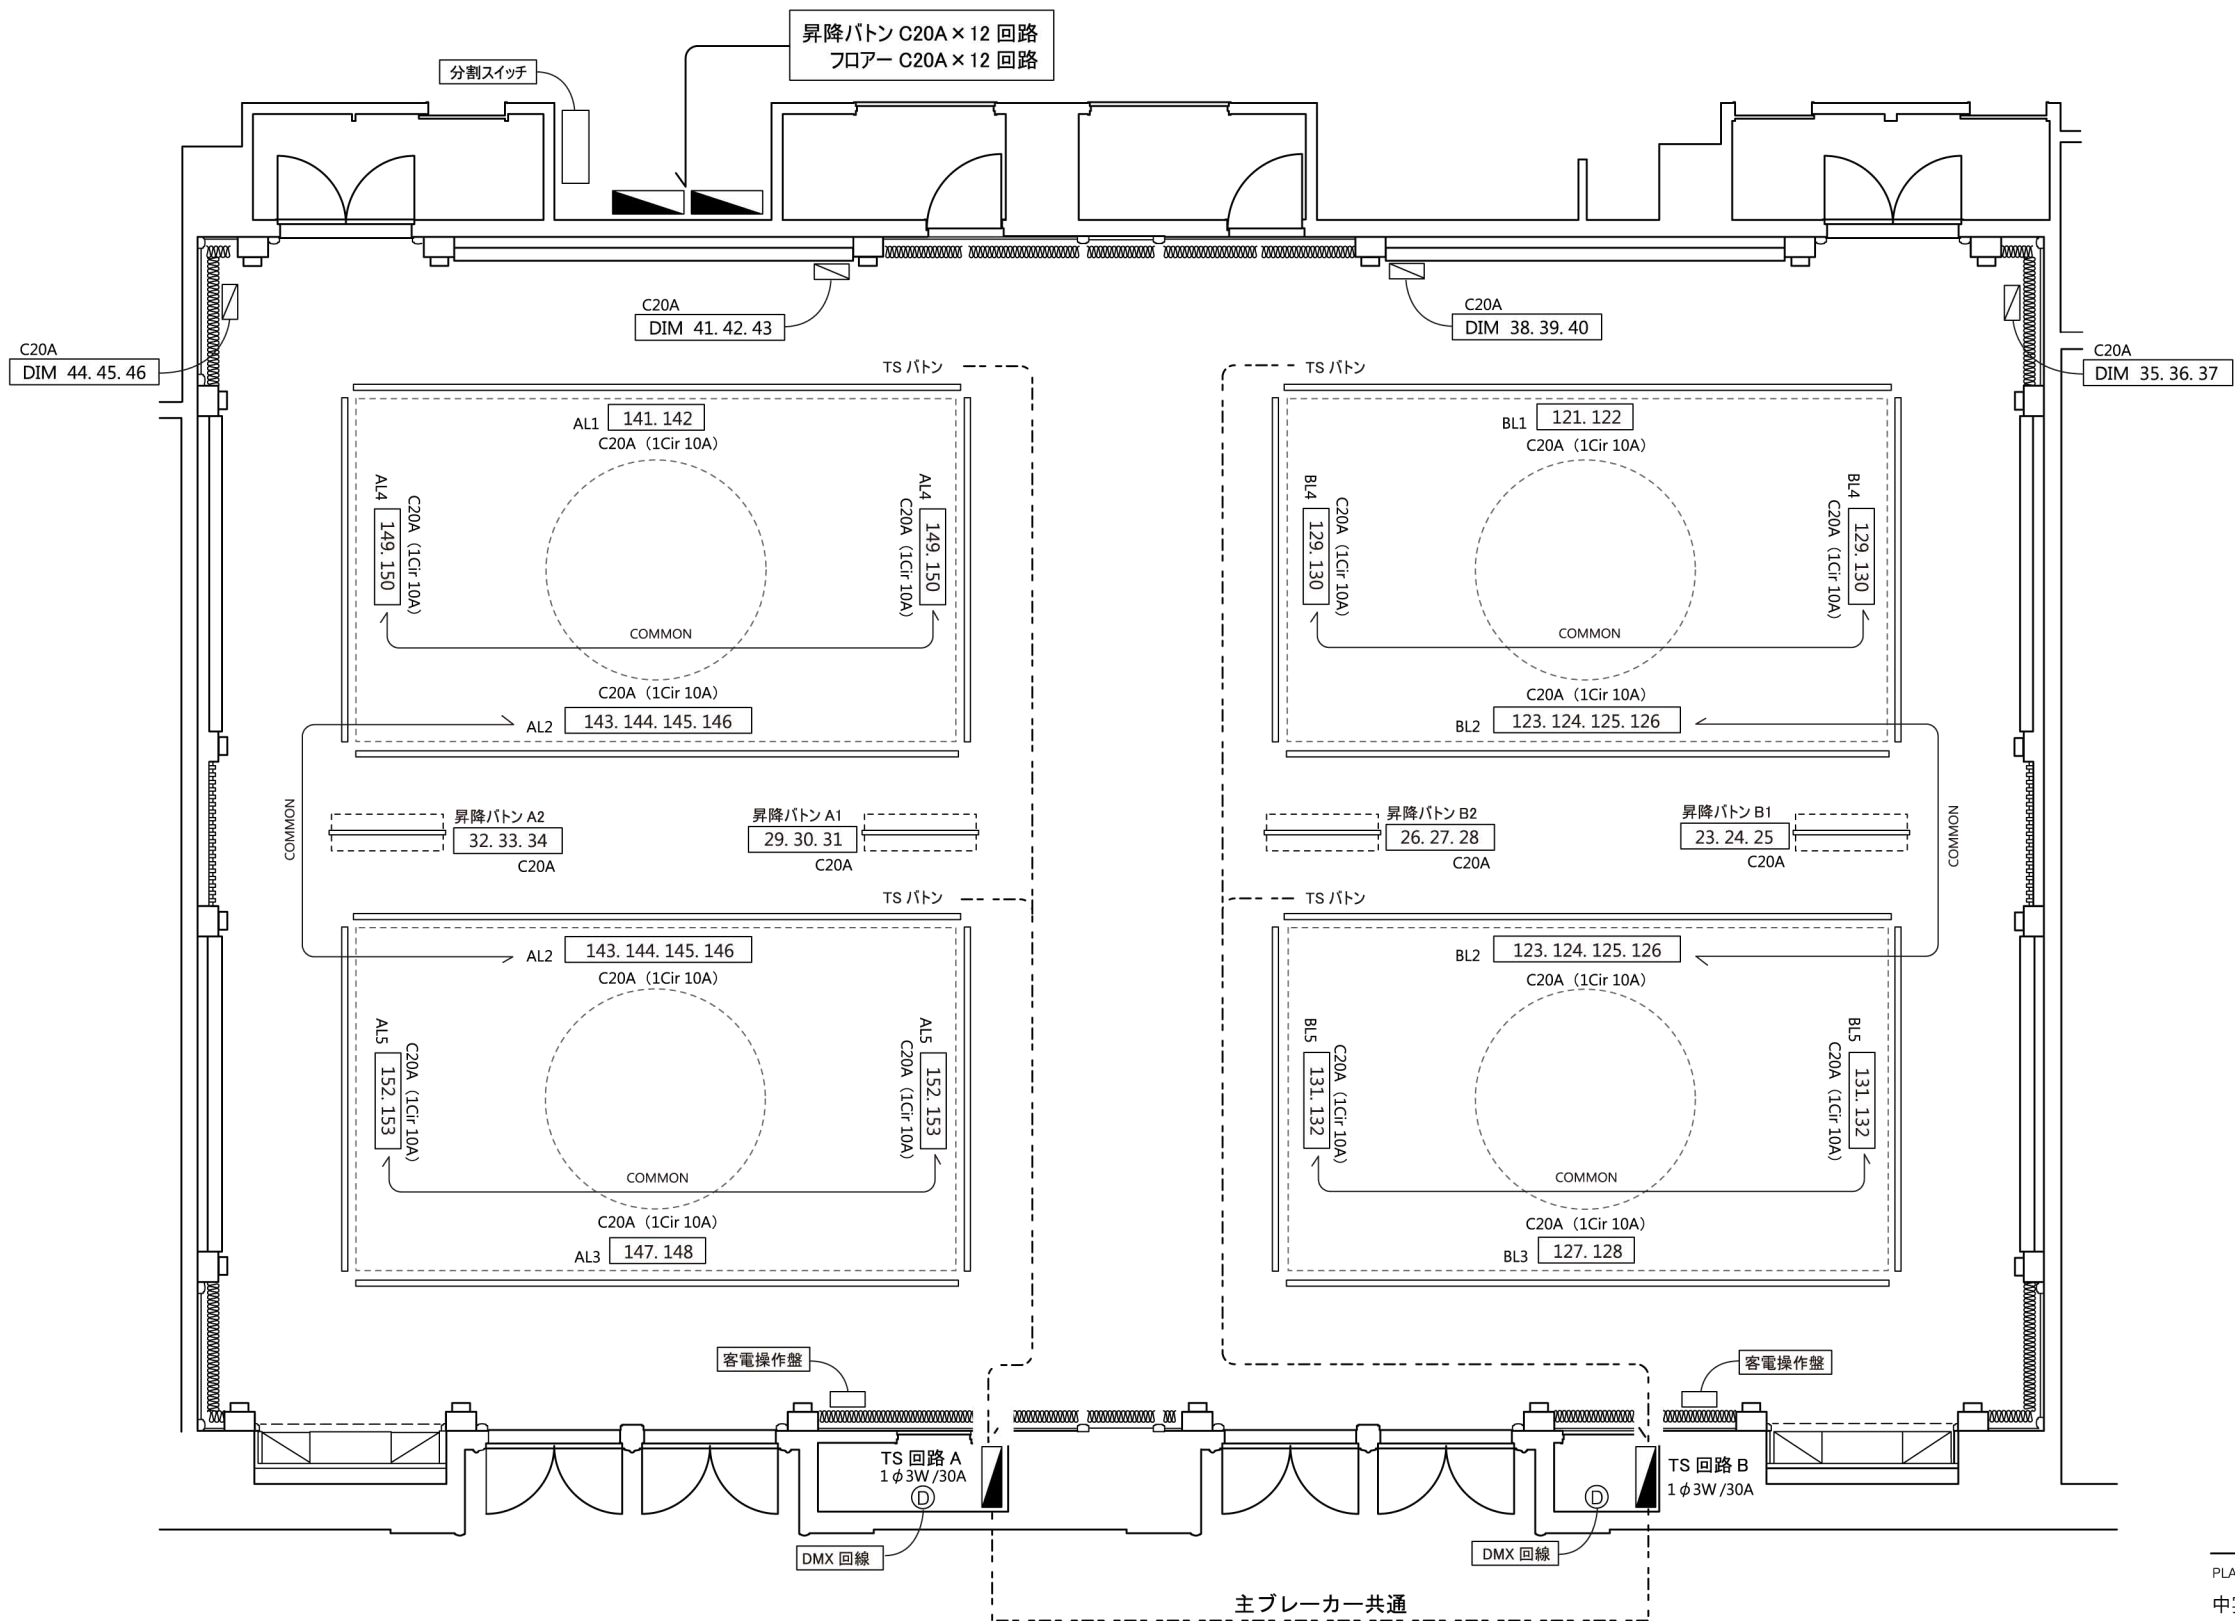

1. TS 回路は 1 回路につき 10A まで
2. 各 TS 回路の奇数 / 偶数回路で相の負荷バランスを合わせる
3. TS 回路 A / TS 回路 B の負荷バランスを合わせる
4. 全スパン使用時は B 側の DMX 回線を使用する

PLACE
中宴会場
アポロン (1F) 400 m²(121坪)

TITLE
調光設備図面

SCALE 1/100 A3 DATE 2014.6.14