



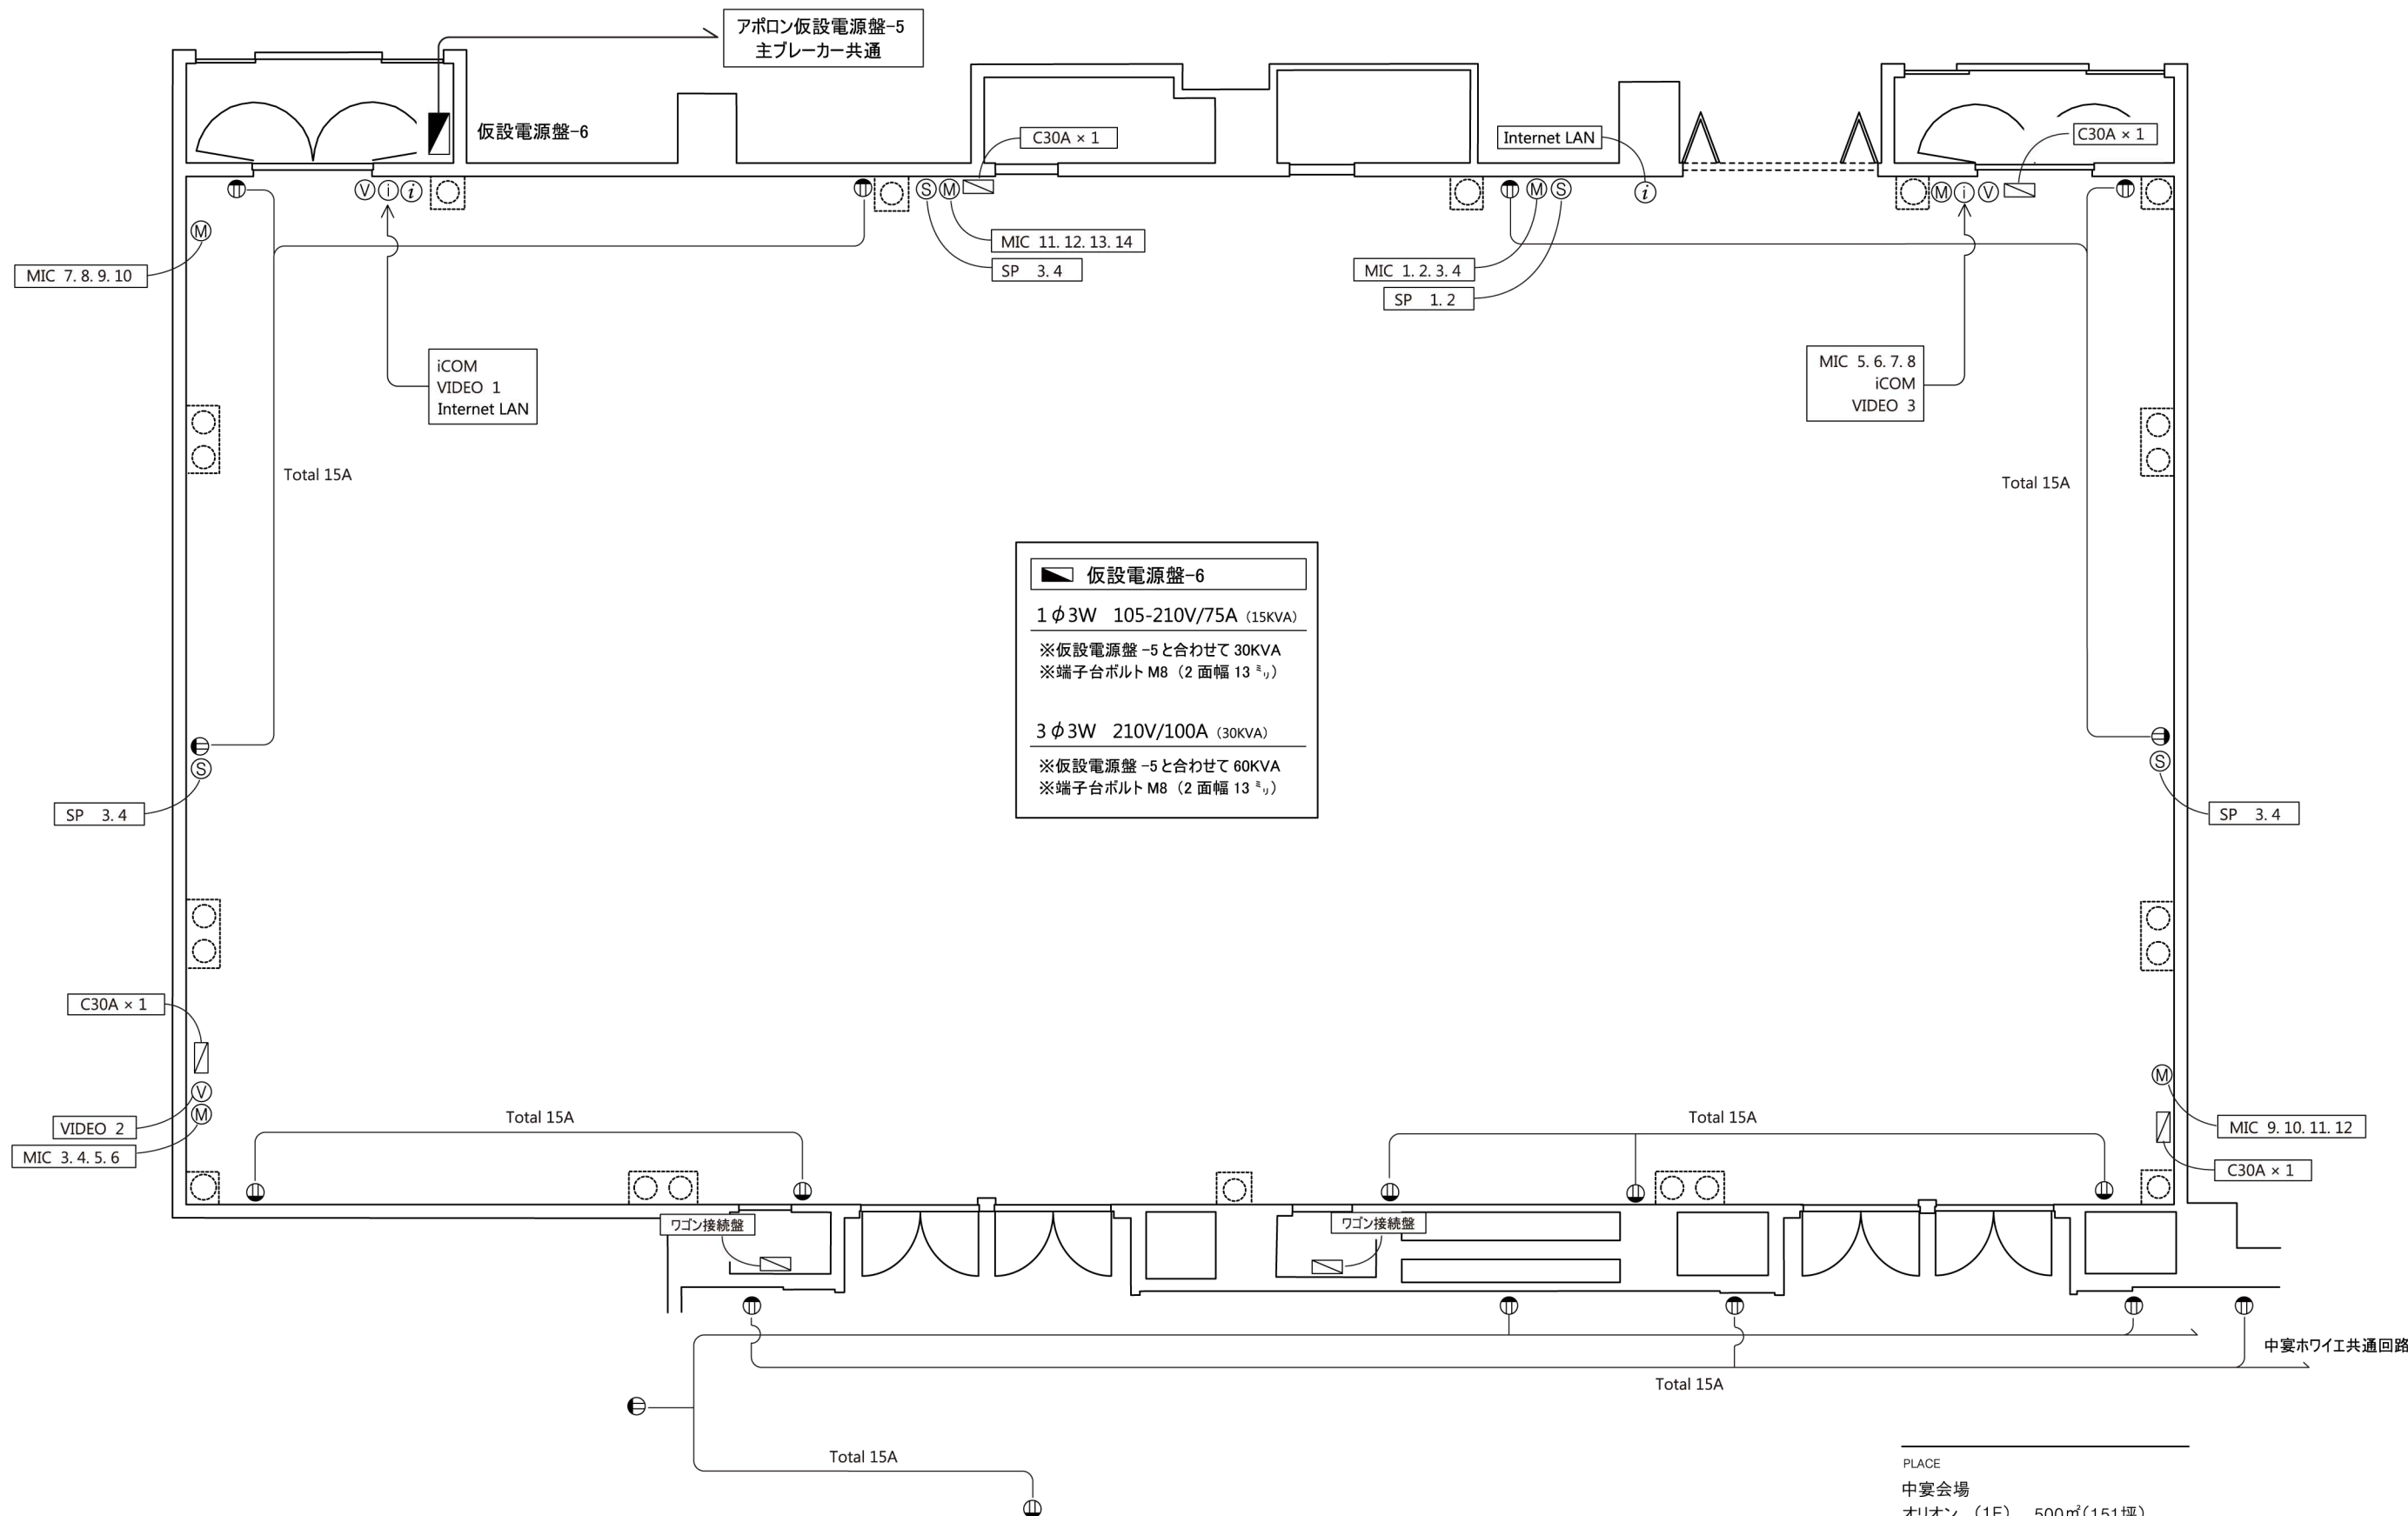

PLACE
中宴会場
オリオン (1F) 500㎡(151坪)

TITLE
音響映像電源設備図面

SCALE 1/100 A3 DATE 2012.2.14

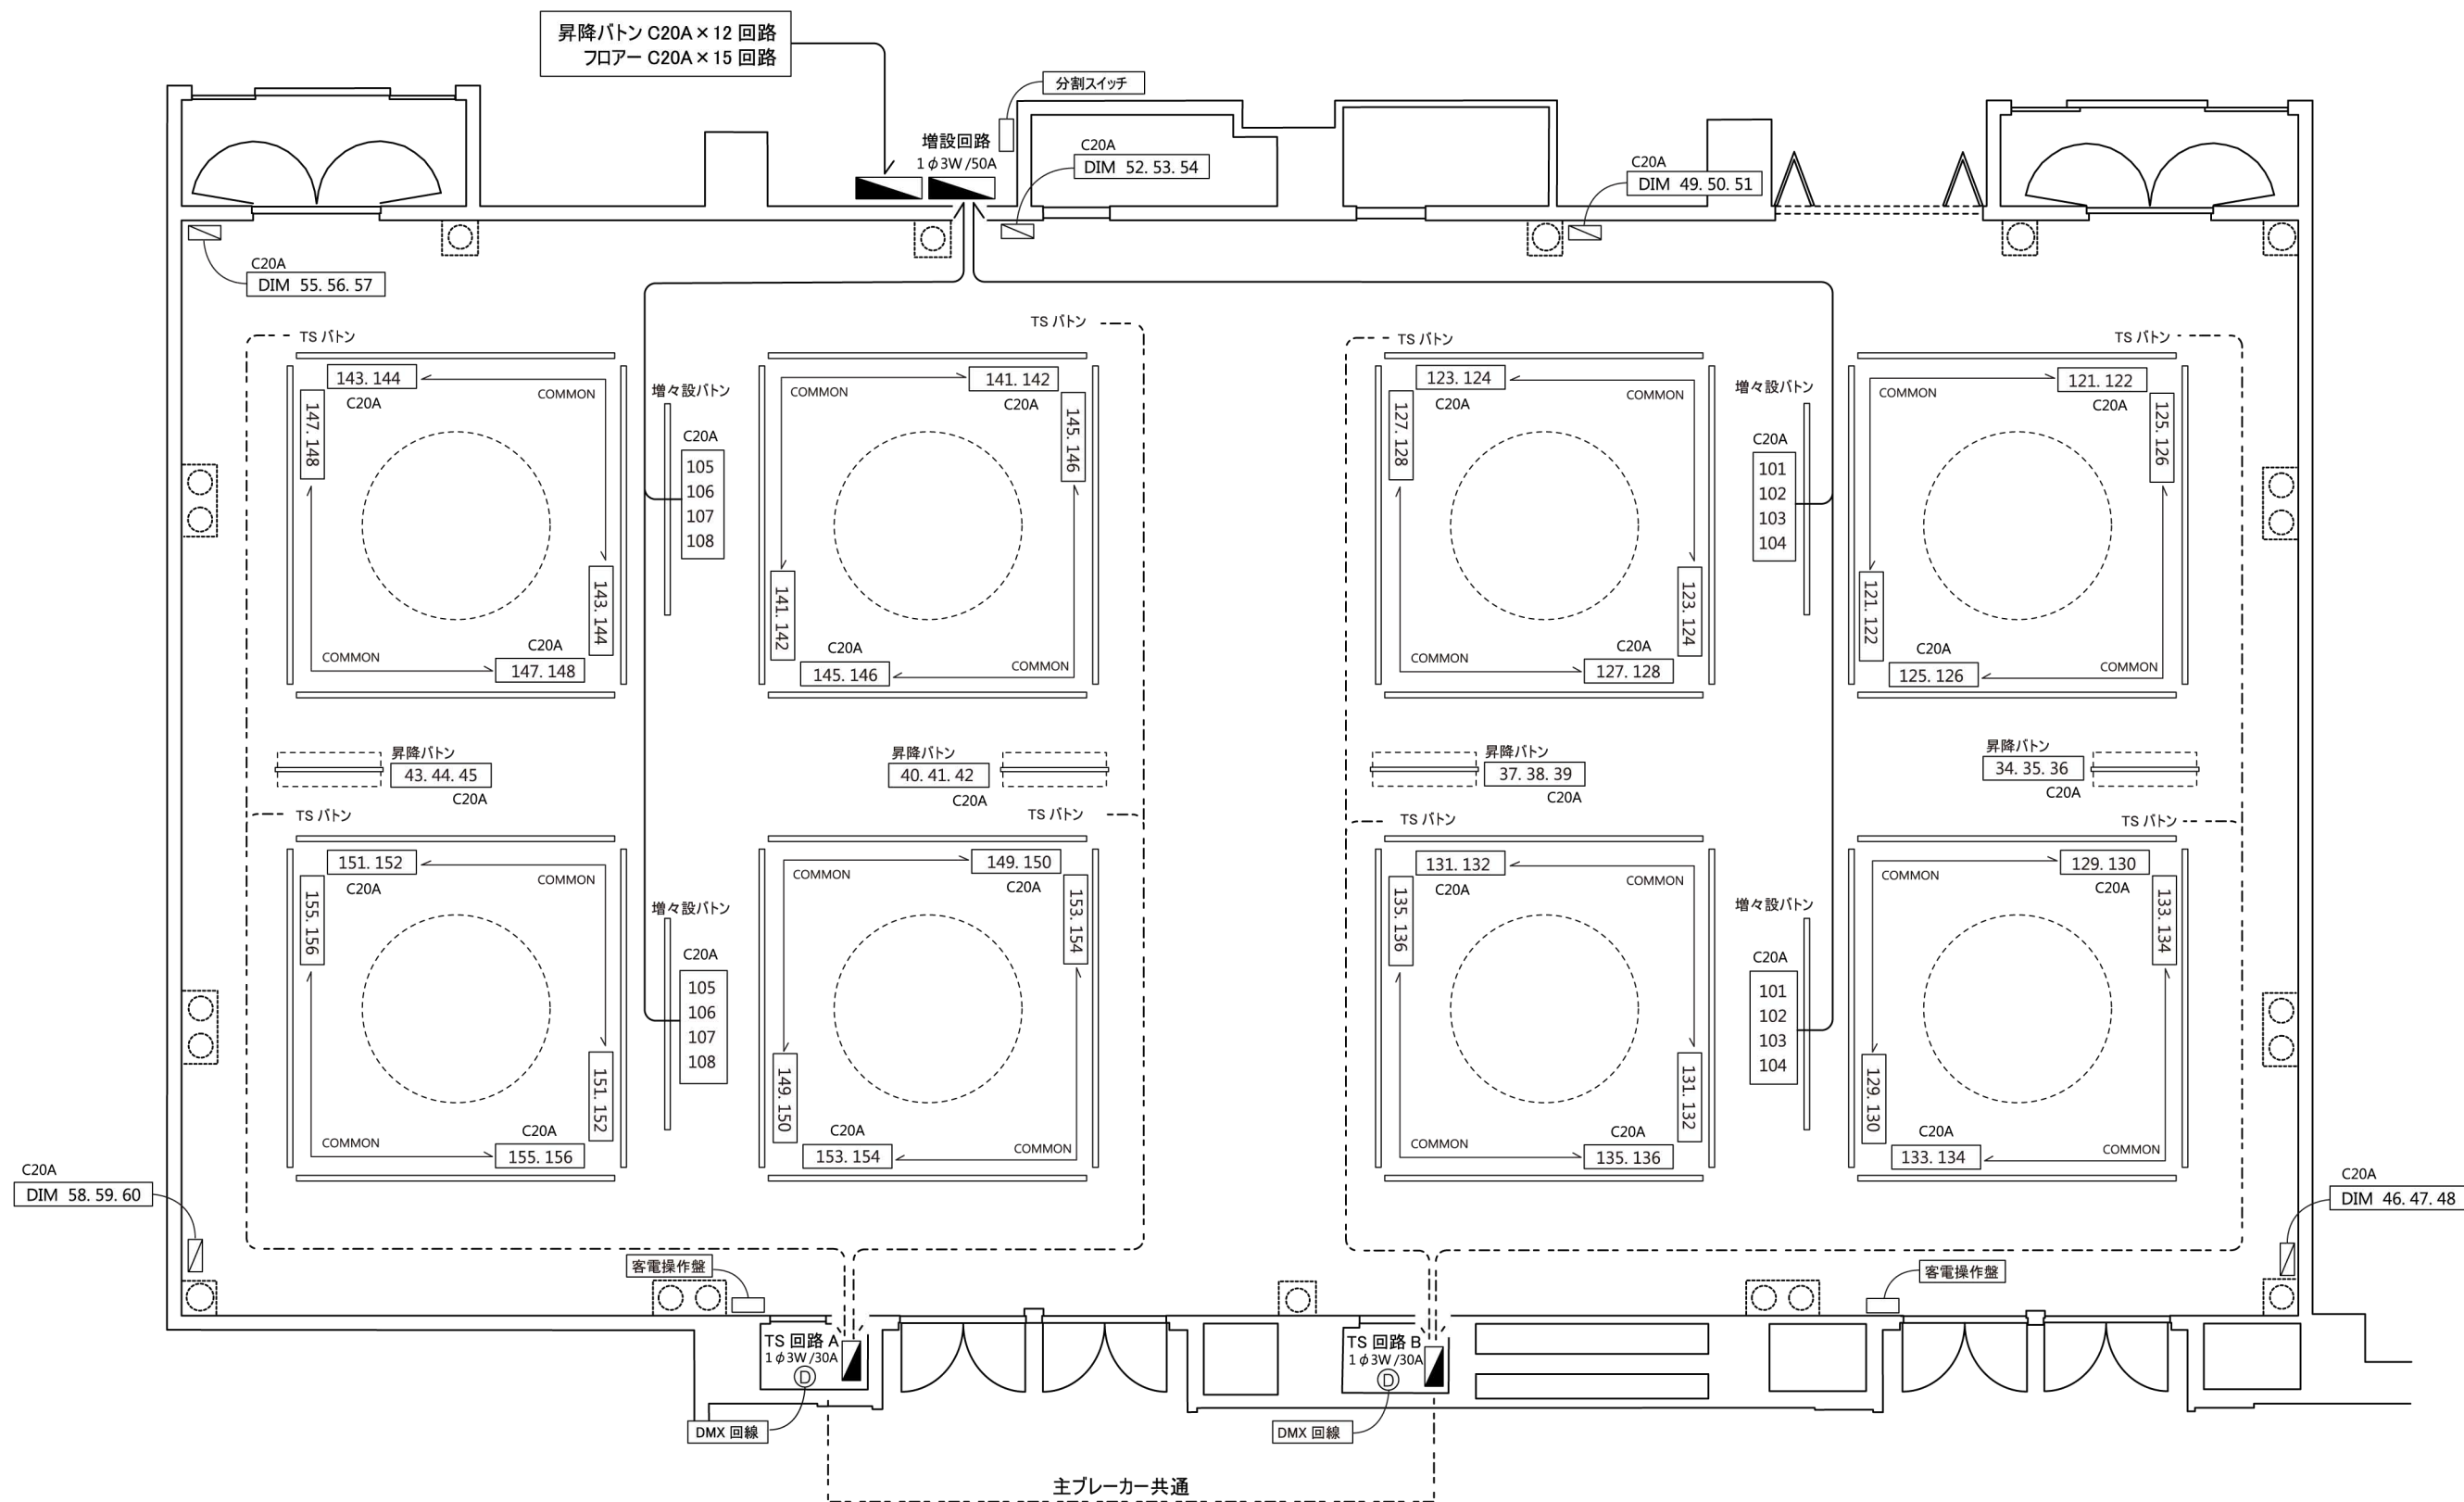

1. 各 TS 回路の奇数 / 偶数回路で相の負荷バランスを合わせる
2. TS 回路 A / TS 回路 B の負荷バランスを合わせる
3. 全スパン使用時は B 側の DMX 回線を使用する