


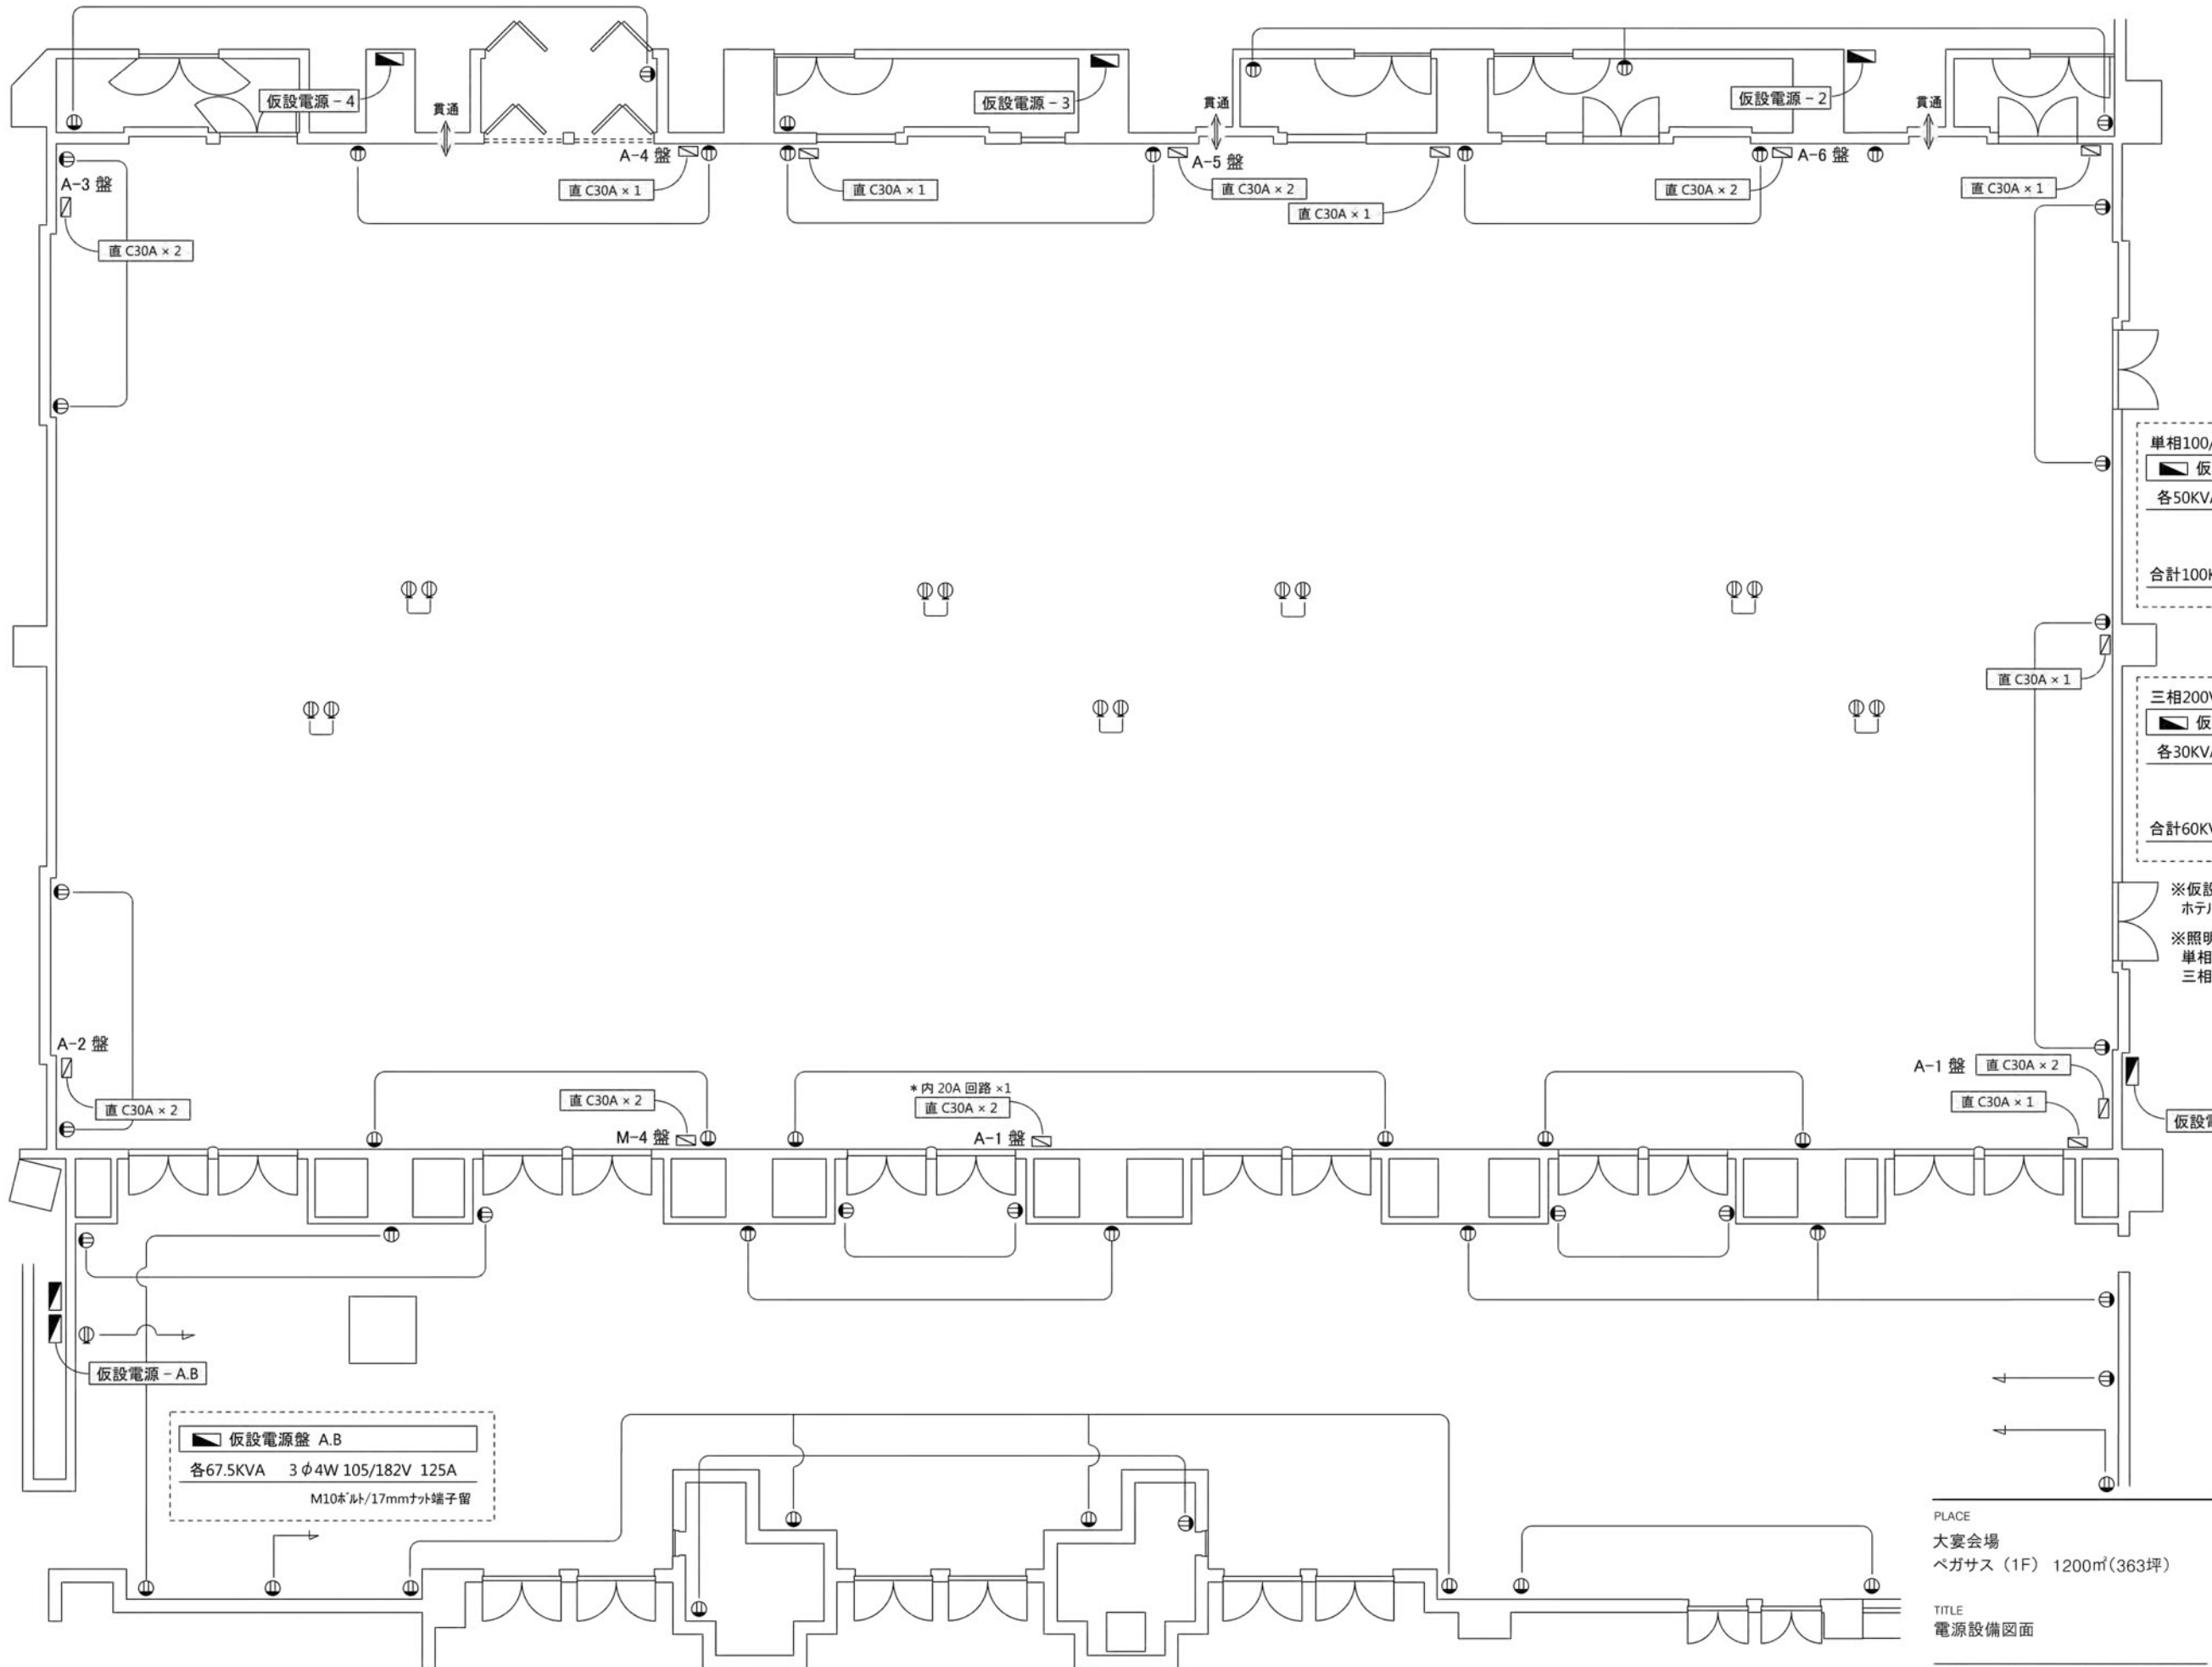

単相100/200V
■ 仮設電源 1~4 (総計100KVA)
各50KVA 1 φ 3W 105/210V 250A
M12ボルト/19mmナット端子留
合計100KVAまで 1 φ 3W 105/210V 500A

三相200V動力電源
■ 仮設電源 1~4 (総計60KVA)
各30KVA 3 φ 3W 210V 100A
M8ボルト/13mmナット端子留
合計60KVAまで 3 φ 3W 210V 225A


※仮設電源盤の工事は有資格者のみとし
ホテル施設課への事前申請が必要。
※照明・映像機器への200V電源供給には
単相200Vを使用すること。
三相200V動力での供給は原則禁止。

■ 仮設電源盤 A.B
各67.5KVA 3 φ 4W 105/182V 125A
M10ボルト/17mmナット端子留

PLACE
大宴会場
ベガサス (1F) 1200㎡(363坪)

TITLE
電源設備図面

SCALE 1/150 A3 DATE 2012.2.14

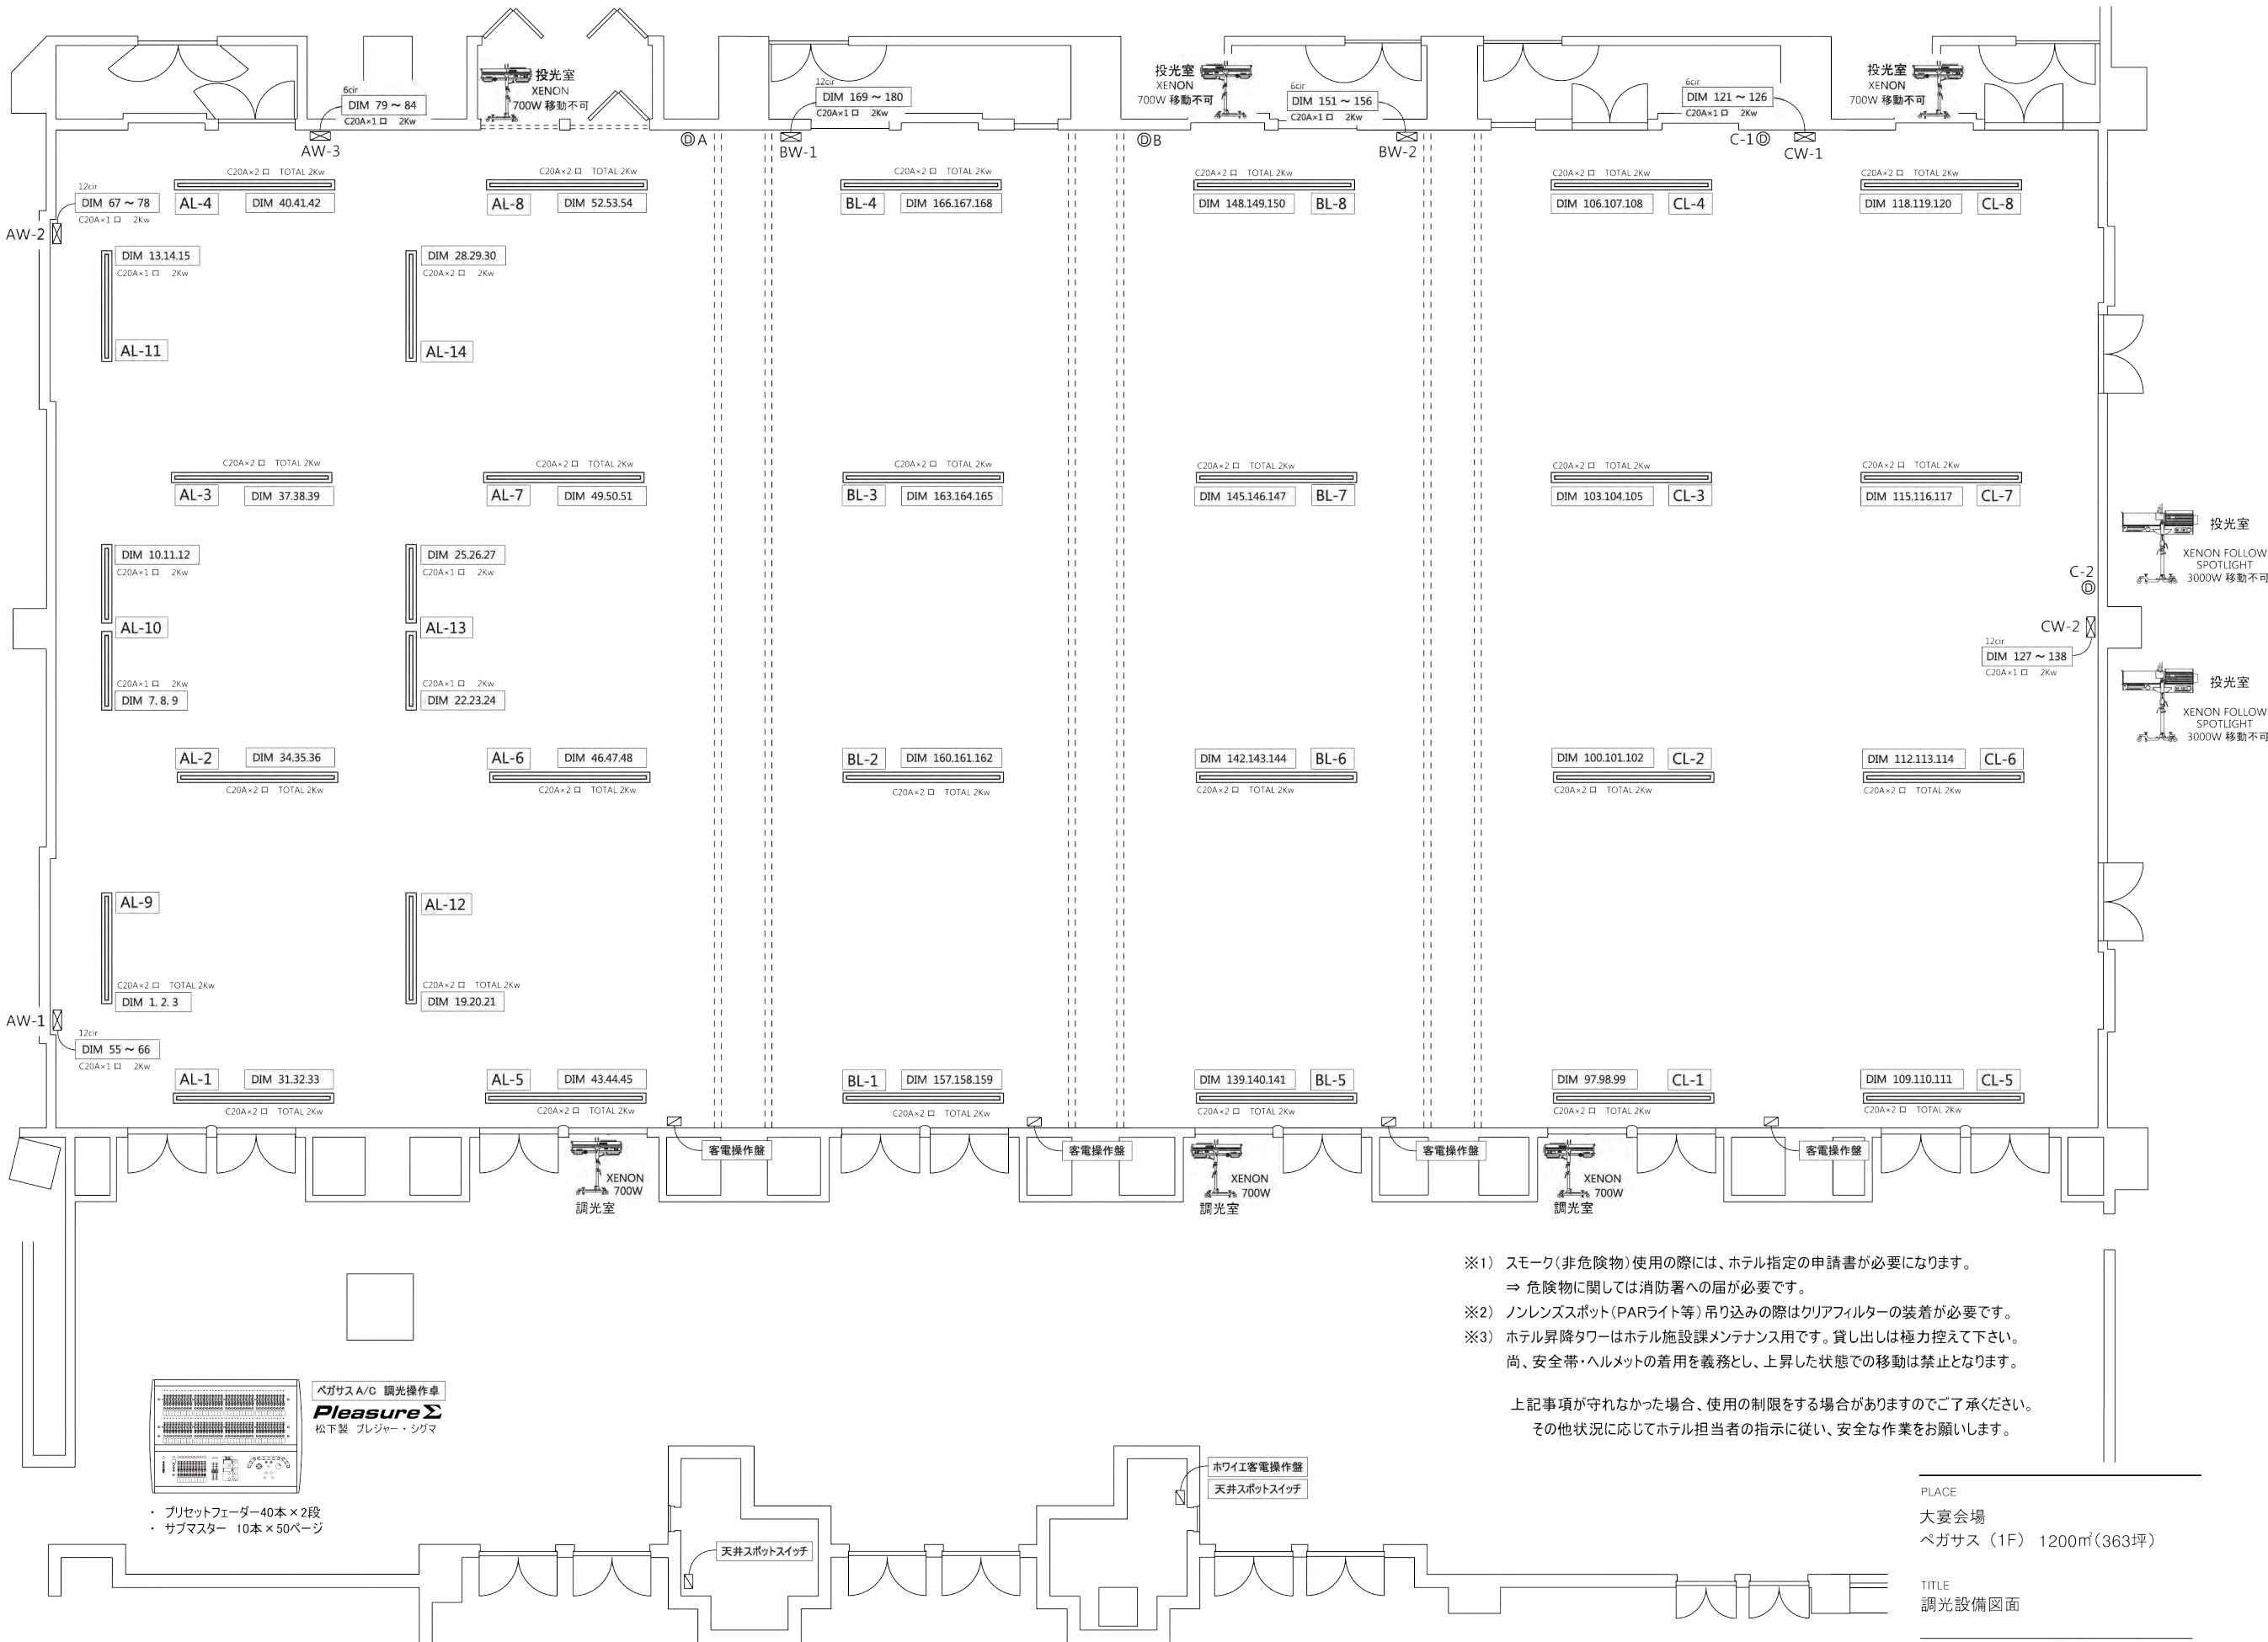


- ※1) スモーク(非危険物)使用の際には、ホテル指定の申請書が必要になります。
⇒ 危険物に関しては消防署への届が必要です。
- ※2) ノンレンズスポット(PARライト等)吊り込みの際はクリアフィルターの装着が必要です。
- ※3) ホテル昇降タワーはホテル施設課メンテナンス用です。貸し出しは極力控えて下さい。
尚、安全帯・ヘルメットの着用を義務とし、上昇した状態での移動は禁止となります。

上記事項が守れなかった場合、使用の制限をする場合がありますのでご了承ください。
その他状況に応じてホテル担当者の指示に従い、安全な作業をお願いします。

PLACE
大宴会場
ベガサス (1F) 1200㎡(363坪)

TITLE
調光設備図面

SCALE 1/150 A3 DATE 2012.2.14

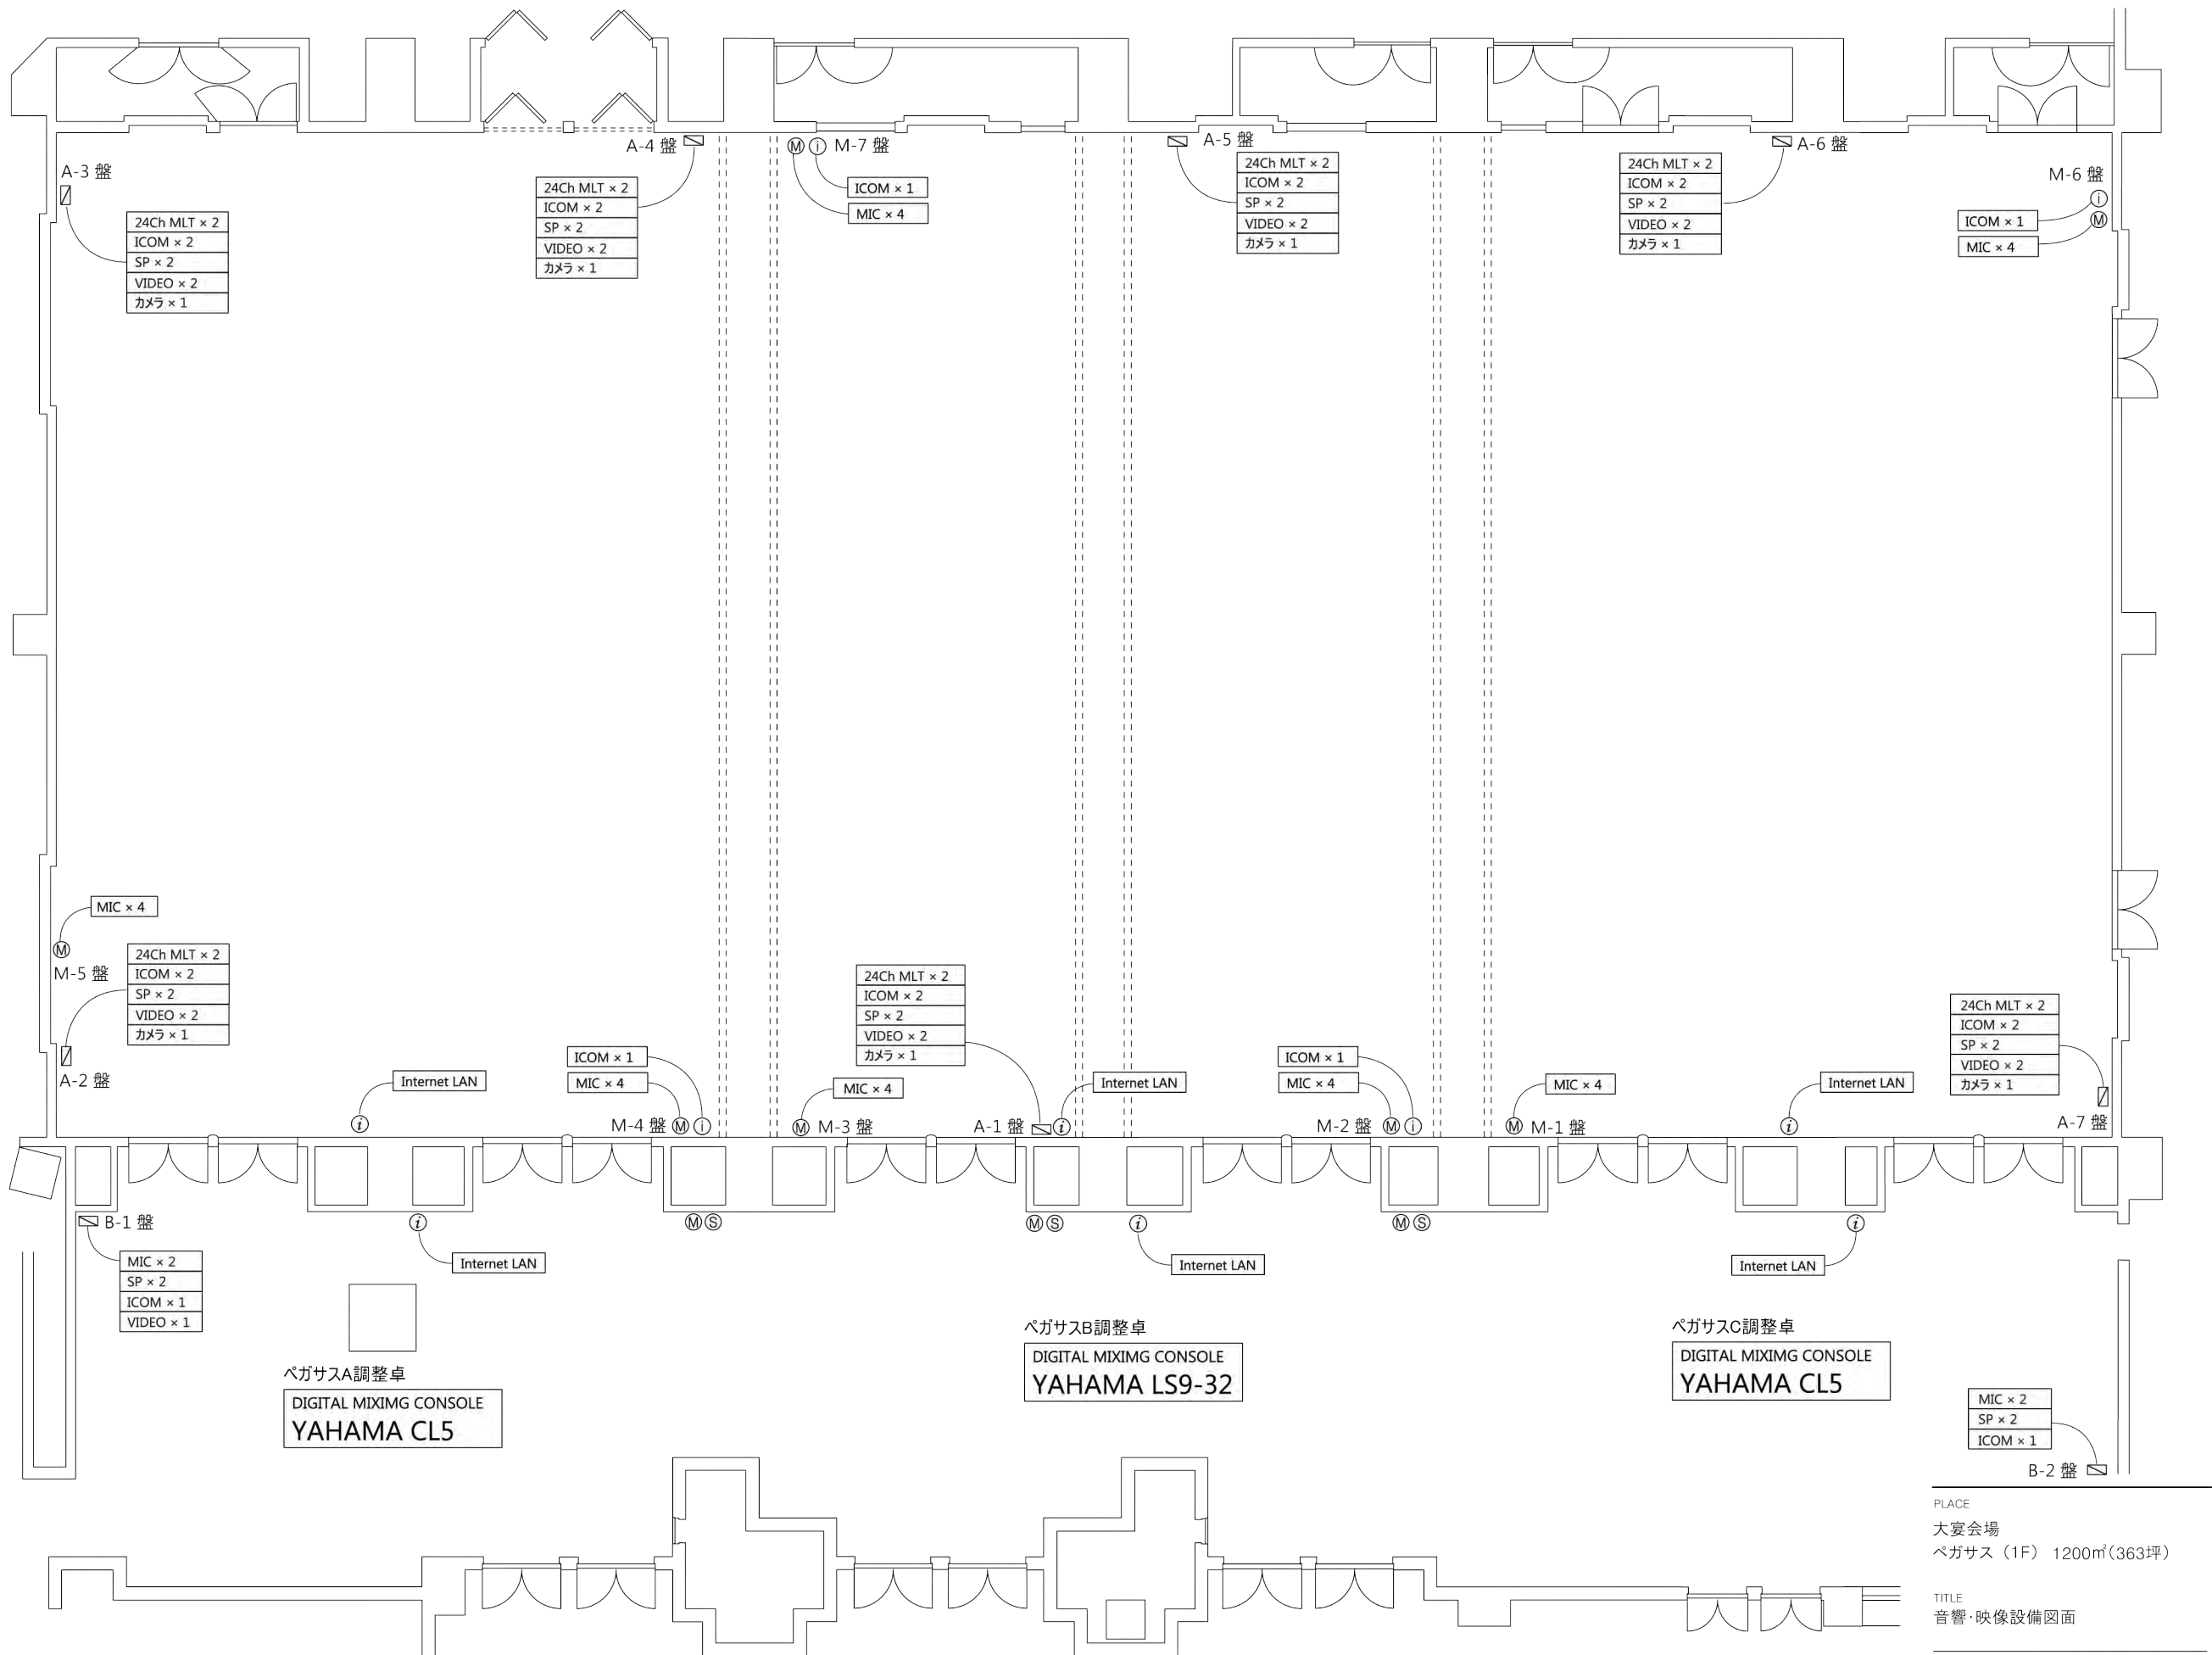

PLACE
大宴会場
ペガサス (1F) 1200㎡(363坪)

TITLE
音響・映像設備図面

SCALE 1/150 A3 DATE 2012.2.14