


PLACE
 海の見える宴会場
 レインボーテラス (3F) 150㎡ (45坪)

TITLE
 調光・電源設備図面

SCALE 1/100 A4 DATE 2014.11.1

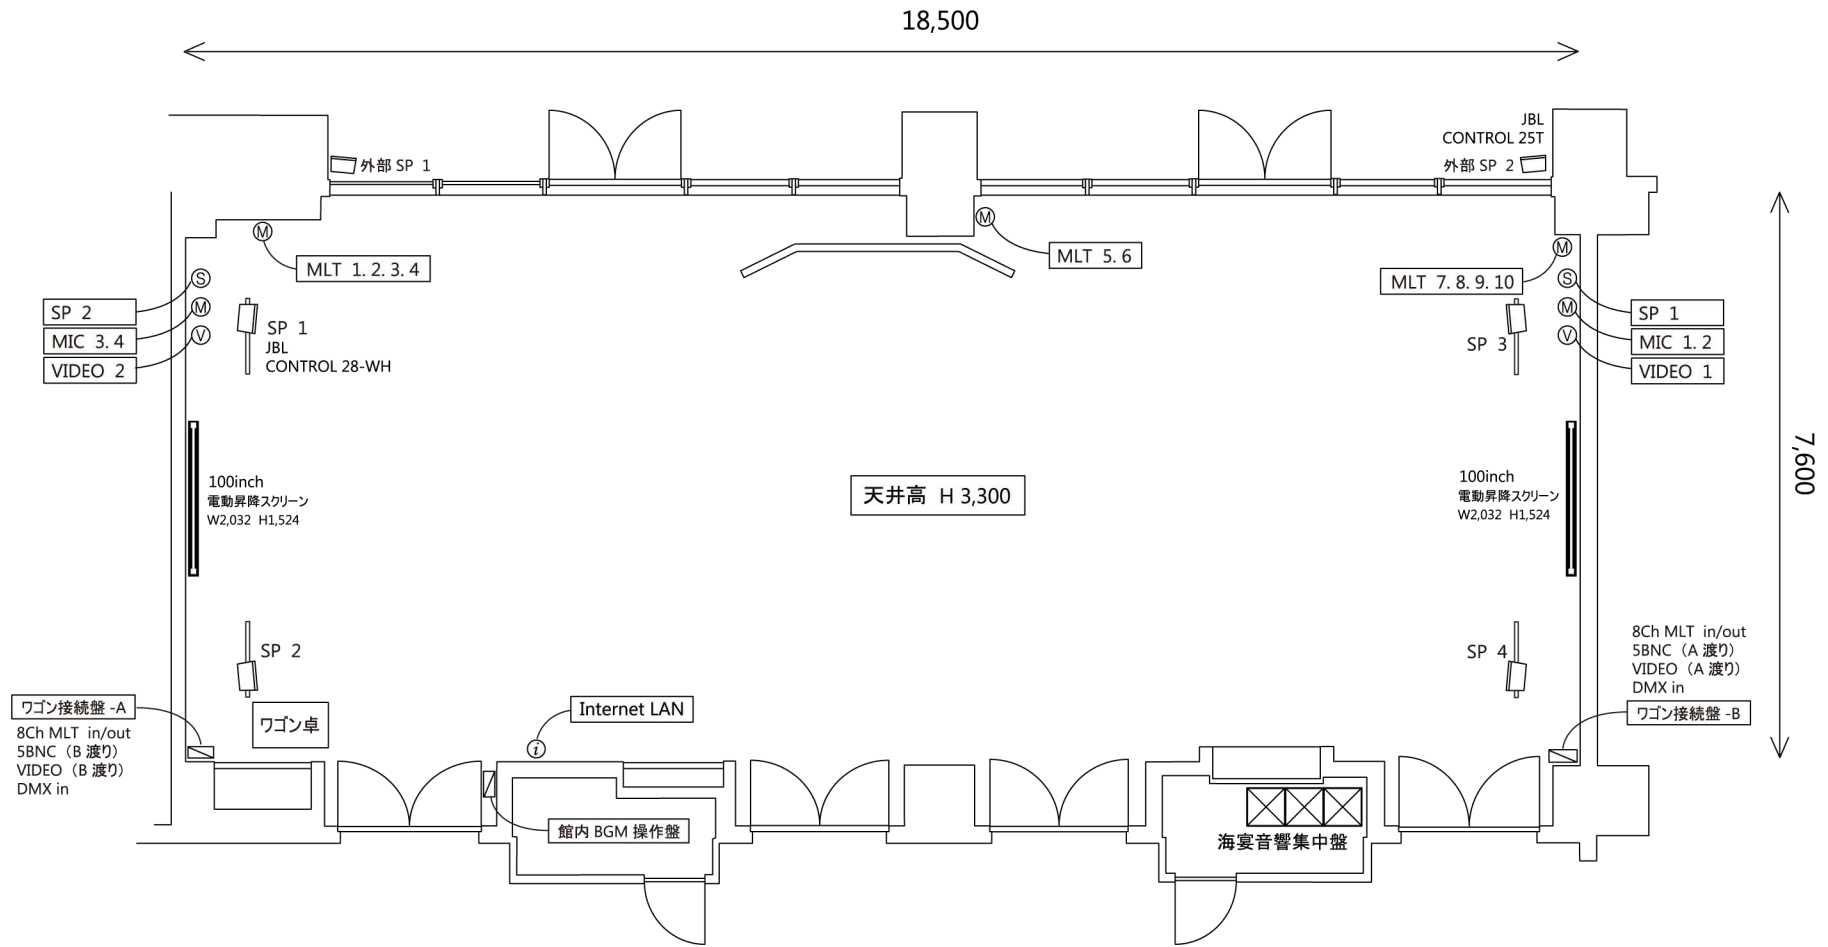

PLACE
 海の見える宴会場
 レインボーテラス (3F) 150㎡ (45坪)

TITLE
 音響・電源設備図面

SCALE 1/100 A4 DATE 2014.11.1