



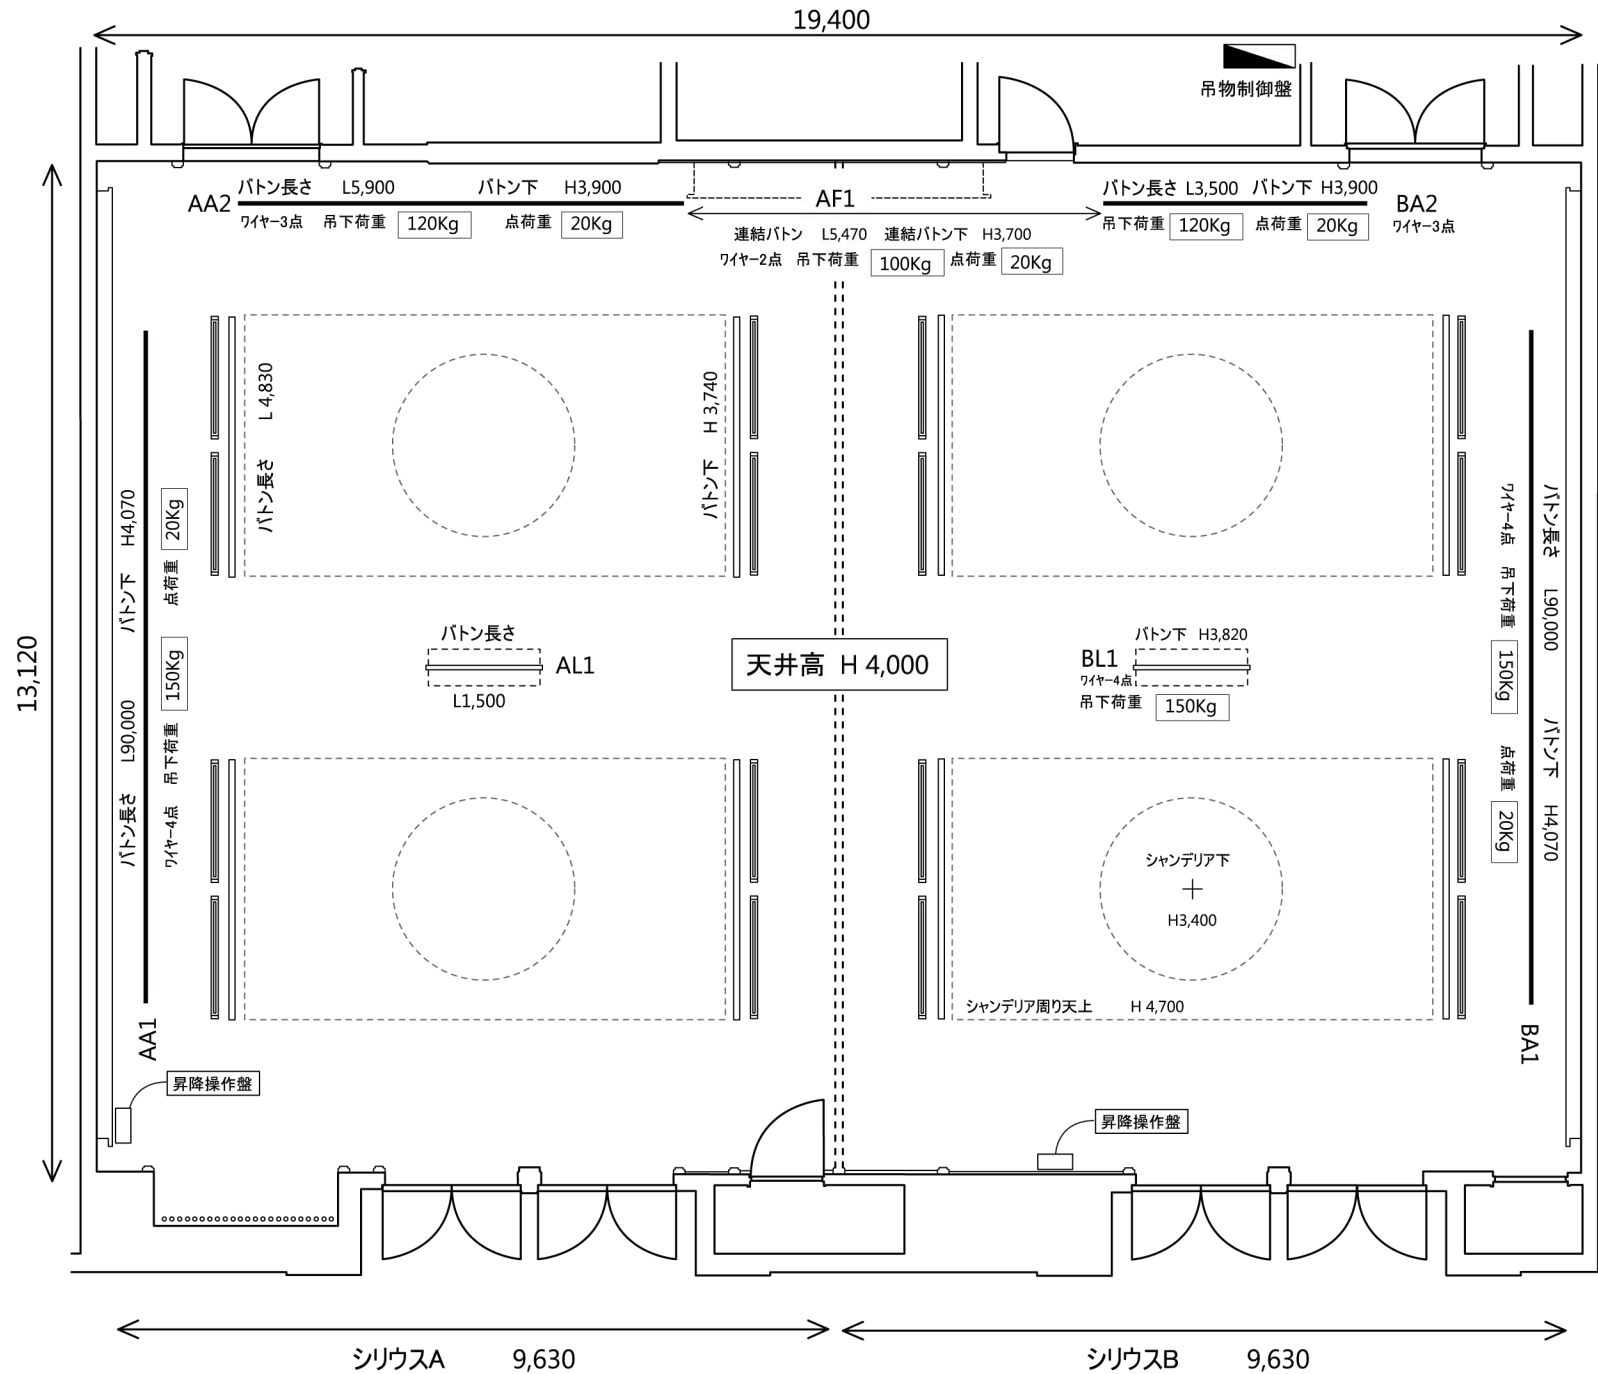

PLACE
中宴会場
シリウス (1F) 250 m² (75 坪)

TITLE
会場寸法図面


SCALE 1/100 A4 DATE 2012.2.14

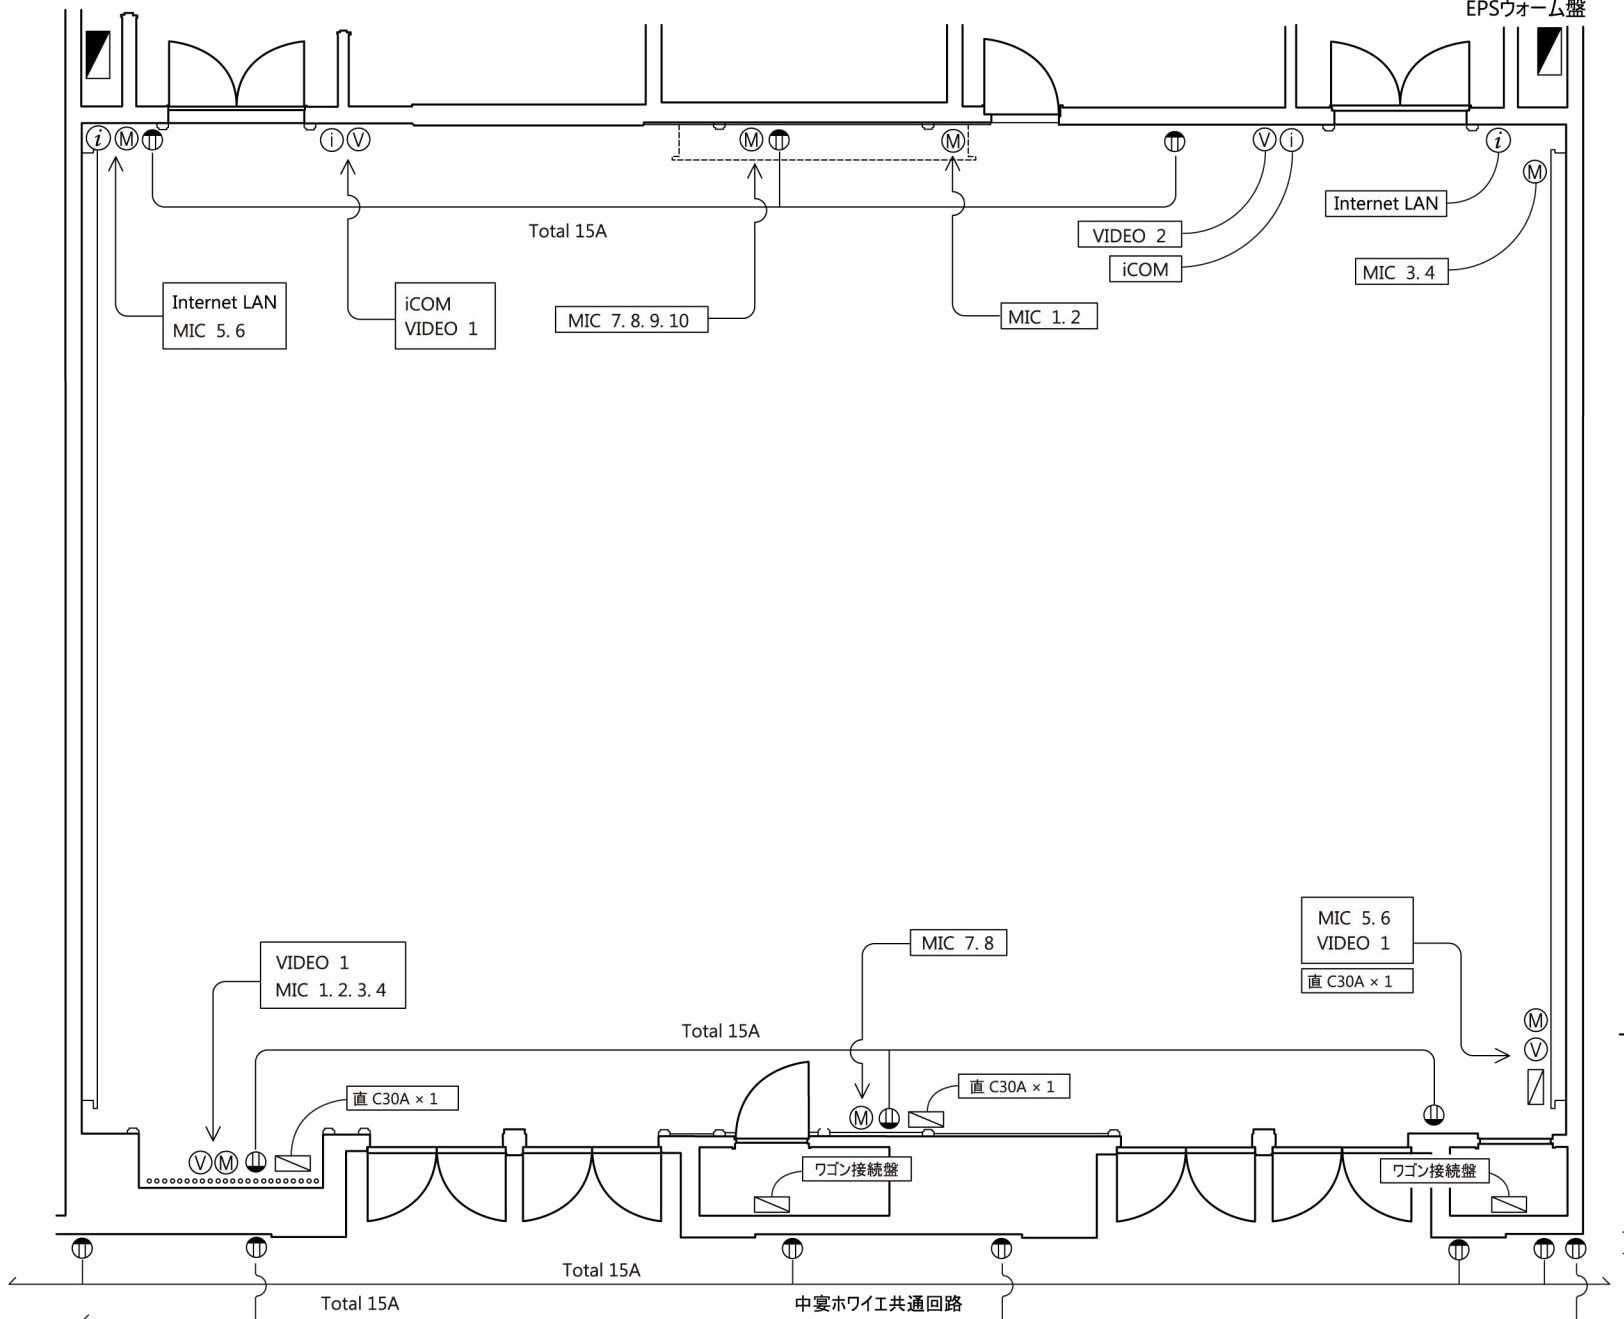

PLACE
中宴会場
シリウス (1F) 250 m² (75 坪)

TITLE
音響・映像・電源設備図面

SCALE 1/100 A4 DATE 2012.2.14

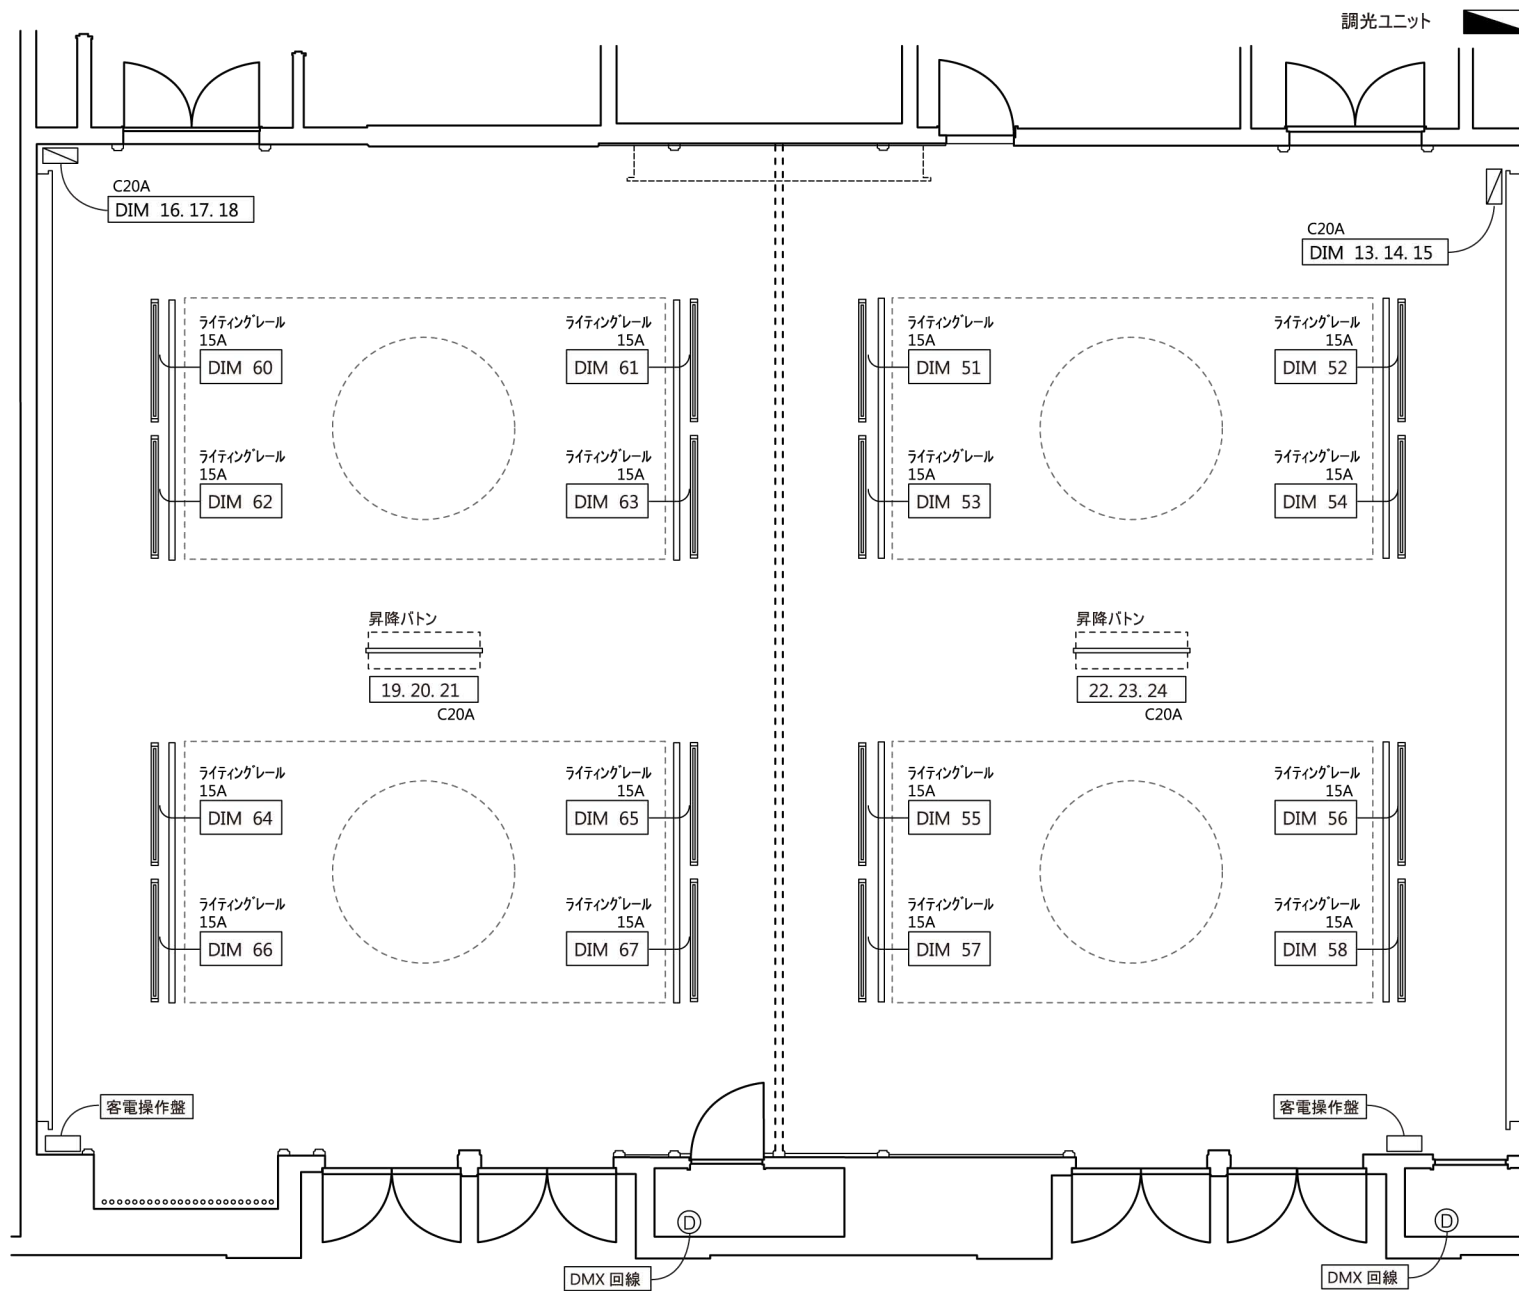

PLACE
中宴会場
シリウス (1F) 250 m² (75 坪)

TITLE
調光設備図面

SCALE 1/100 A4 DATE 2012.2.14